


工程建设项目建设用地规划许可证（缩略图）

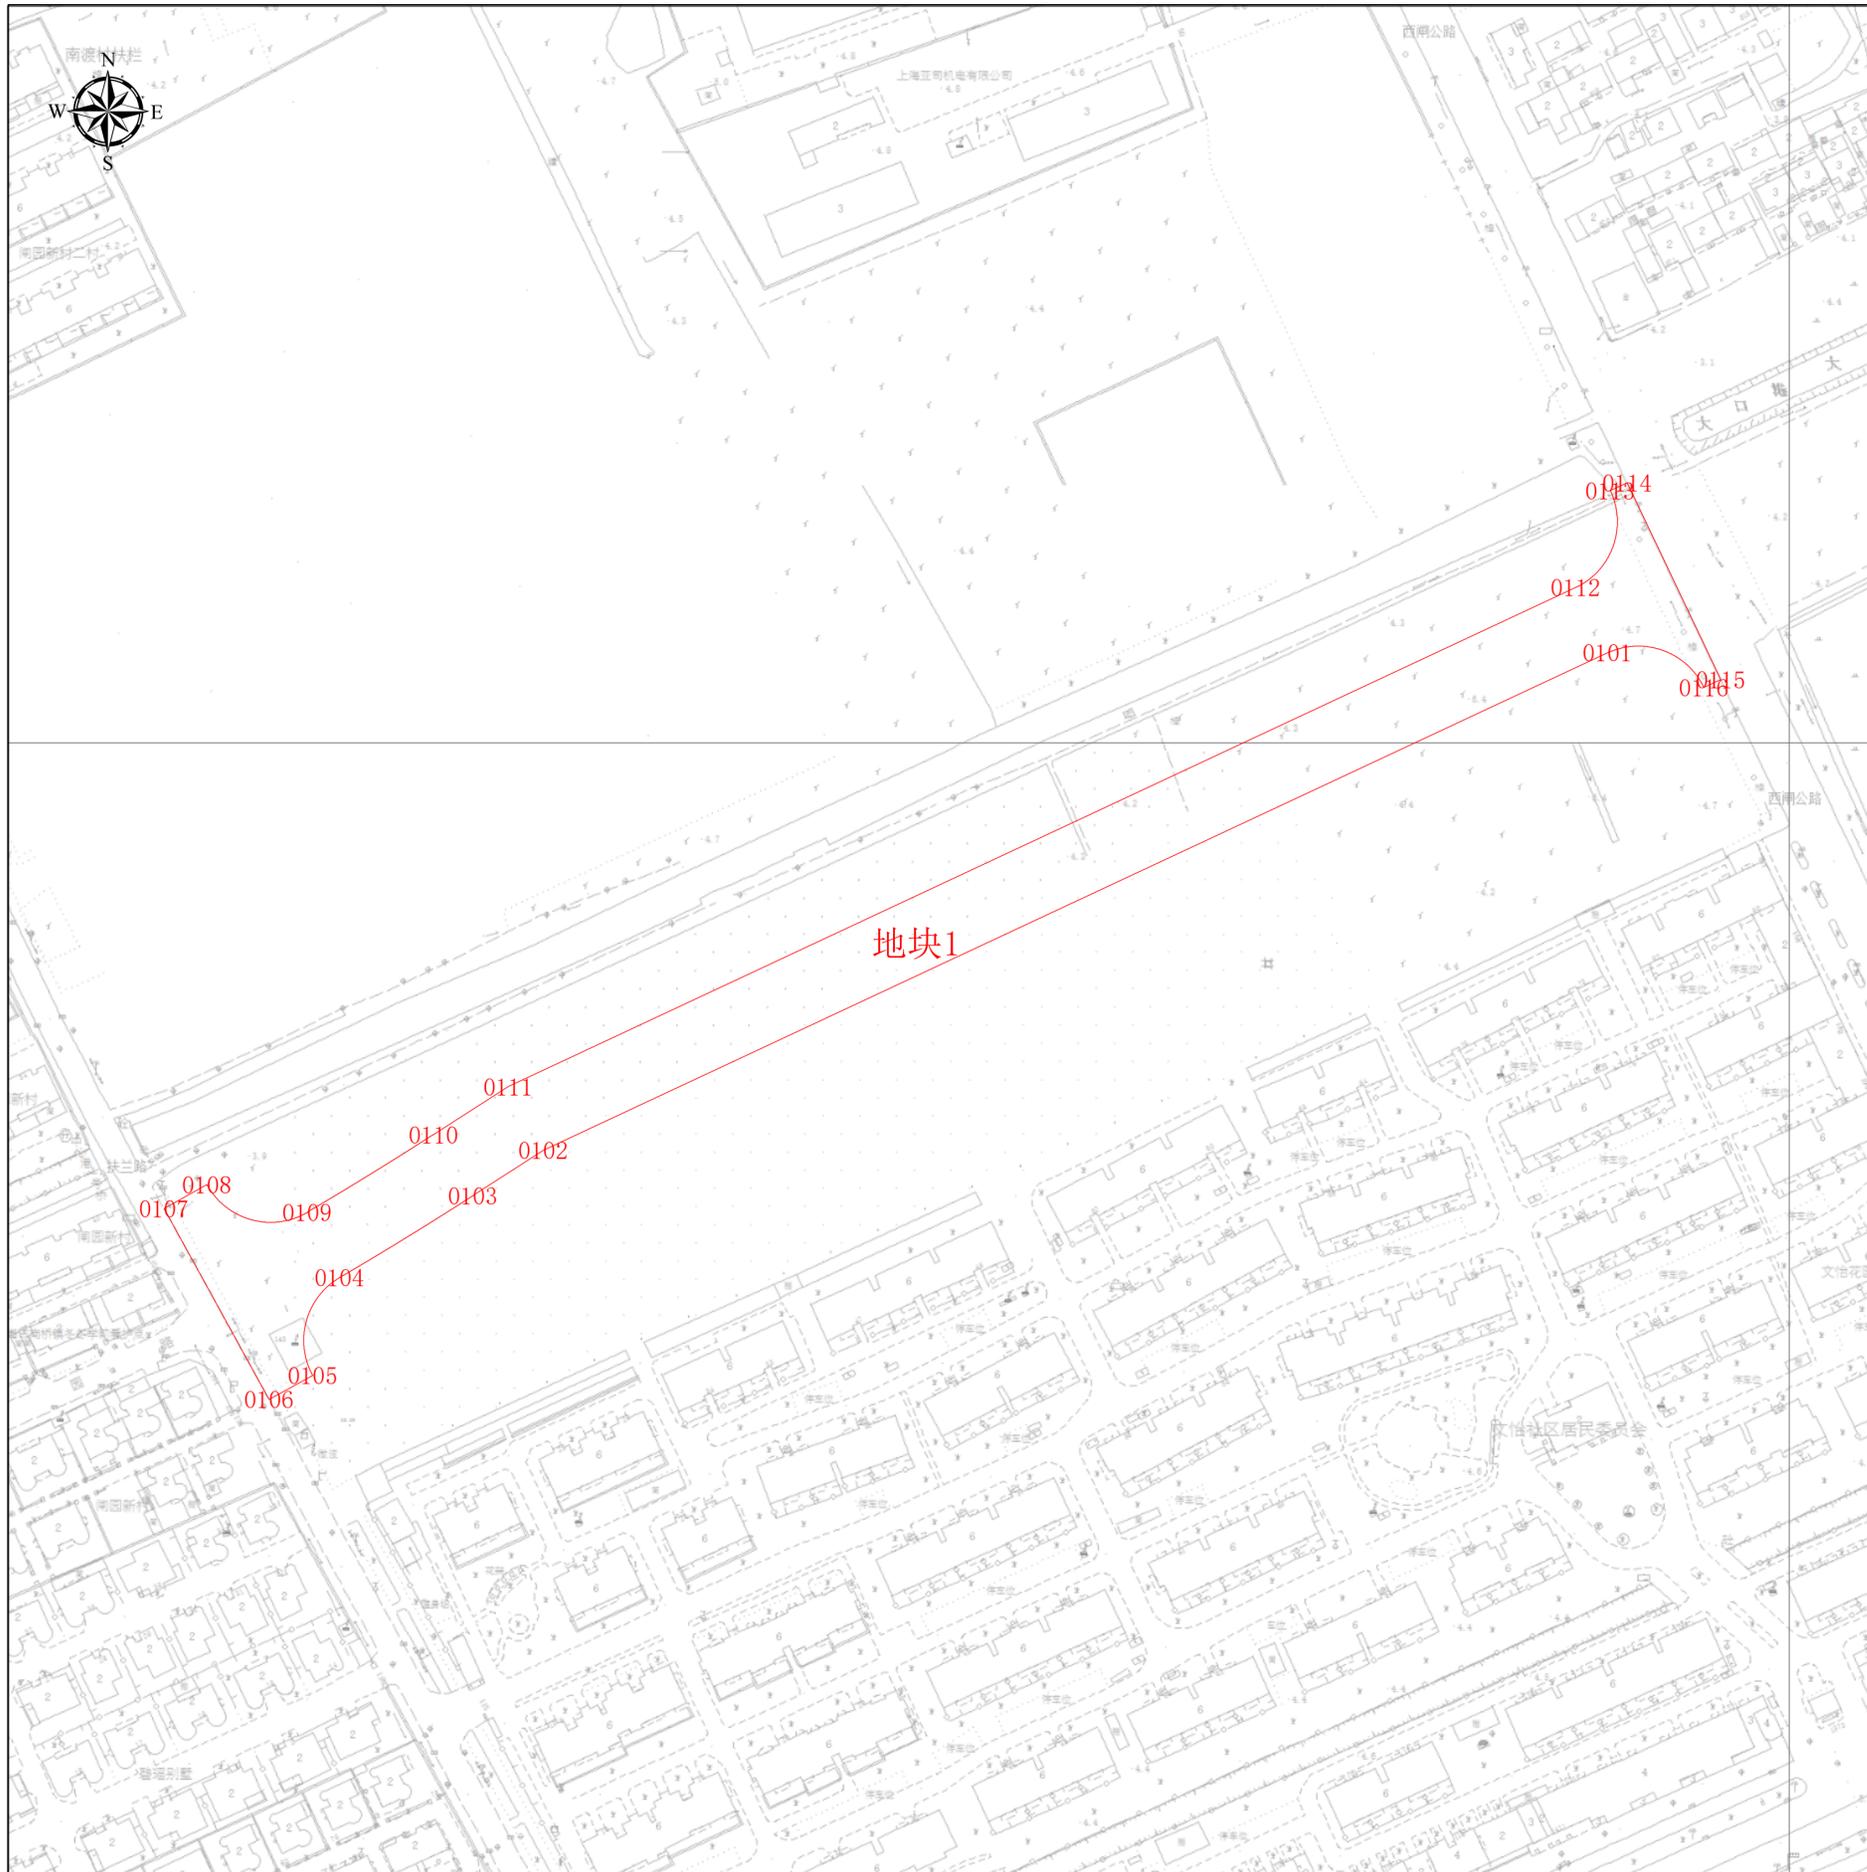

项目基本信息

项目名称	西渡街道闸园路（扶兰路-环城东路）道路新建工程
批文名称	关于核发西渡街道闸园路（扶兰路-环城东路）道路新建工程《建设用地规划许可证》暨《国有建设用地划拨决定书》的决定
批文文号	沪奉规划资源许地（2024）53号
证件编号	沪奉地（2024）EA310120202400865

图例

 线性用地规划许可证

图幅比例:1:1000

比例尺:



上海市奉贤区规划和自然资源局

2024年10月25日

工程建设项目建设用地规划许可证
地块面积表


序号	地块名称	控规地块编号	规划用地性质	申请用地面积(m ²)	空间边界类型	备注
1	地块1	无规划地块		10052.6	02	

工程建设项目建设用地规划许可证
主要拐点坐标表

注:规划土地意见书/用地规划许可证附图中仅标注主要拐点坐标,项目范围详细界址坐标以勘测定界为准

地块名称	点号	横坐标	纵坐标	半径(R)	边长(单位:米)
地块1	0101	-3050.022	-26375.253	0	323.139
地块1	0102	-3342.79	-26512.021	0	23.073
地块1	0103	-3362.189	-26524.513	0	43.083
地块1	0104	-3398.9	-26547.061	0	27.944
地块1	0105	-3406.297	-26574.009	0	13.64
地块1	0106	-3418.23	-26580.615	0	60.023
地块1	0107	-3447.2	-26528.046	0	13.526
地块1	0108	-3435.364	-26521.499	0	28.641
地块1	0109	-3407.739	-26529.06	0	40.767
地块1	0110	-3373.017	-26507.698	0	24.426
地块1	0111	-3352.481	-26494.474	0	324.139
地块1	0112	-3058.807	-26357.282	0	28.36
地块1	0113	-3049.218	-26330.592	0	5.056
地块1	0114	-3044.655	-26328.415	0	60.001
地块1	0115	-3018.812	-26382.565	0	5.182
地块1	0116	-3023.489	-26384.797	0	28.197

工程建设项目建设用地规划许可证（分幅图）

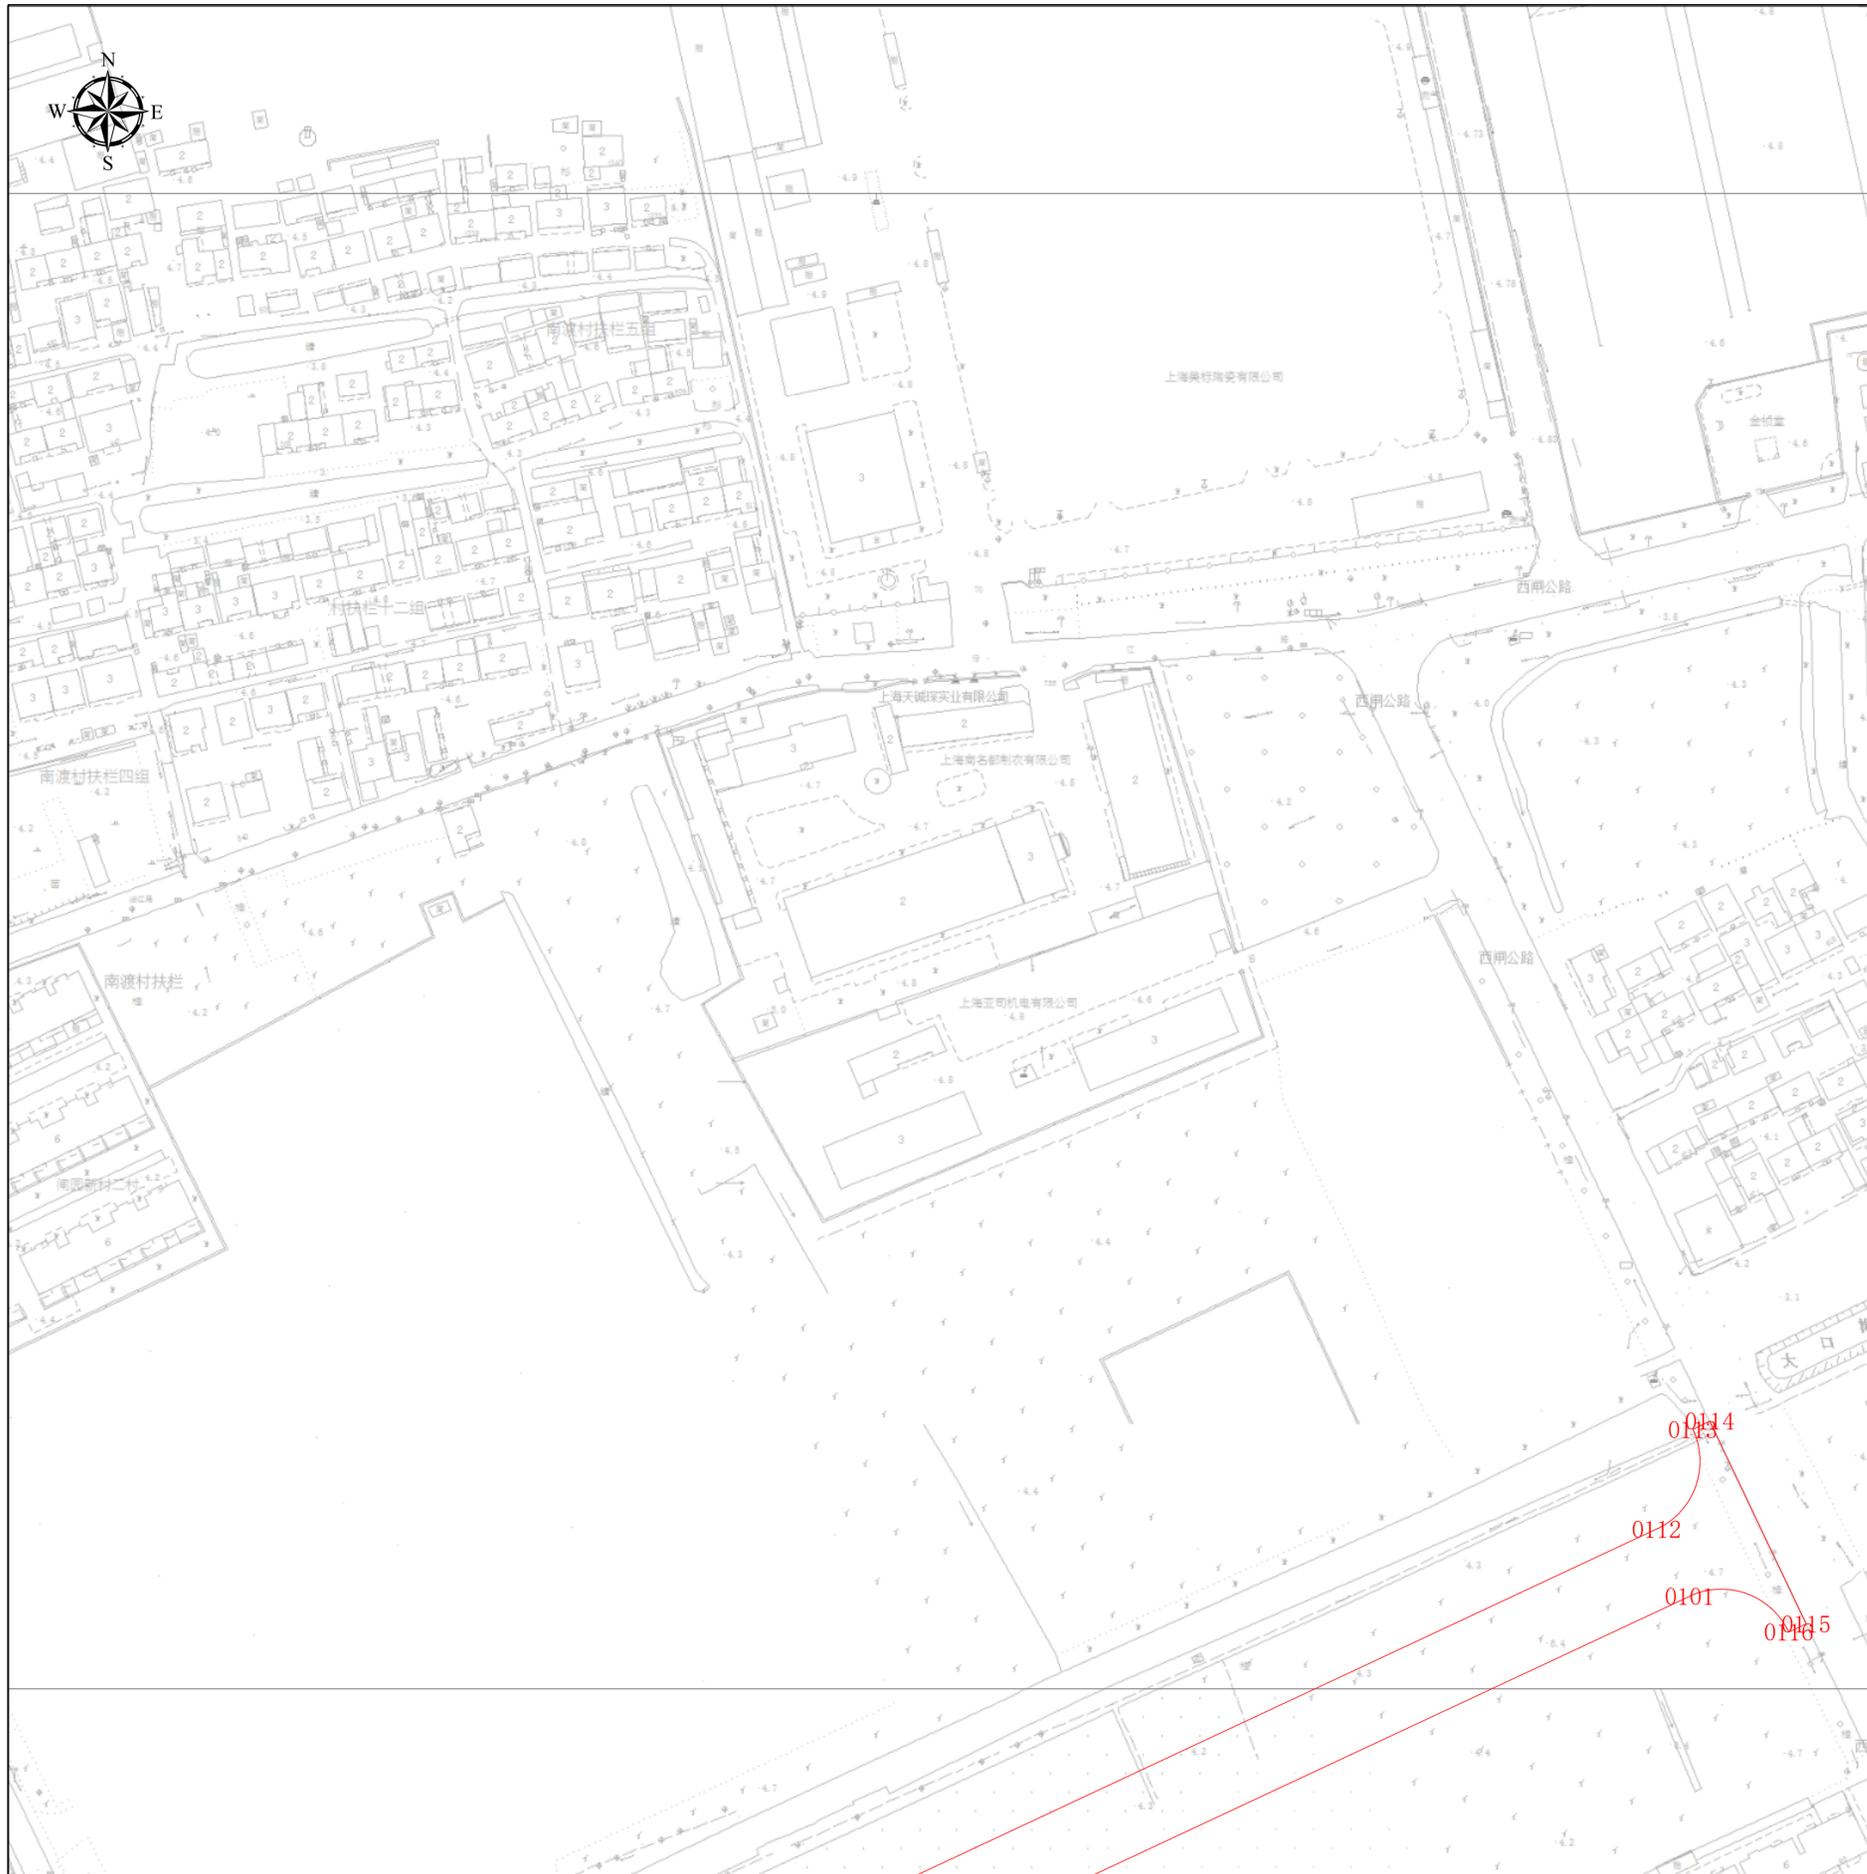

项目基本信息

项目名称	西渡街道闸园路（扶兰路-环城东路）道路新建工程
批文名称	关于核发西渡街道闸园路（扶兰路-环城东路）道路新建工程《建设用地规划许可证》暨《国有建设用地划拨决定书》的决定
批文文号	沪奉规划资源许地（2024）53号
证件编号	沪奉地（2024）EA310120202400865


图例

 线性用地规划许可证

图幅号: I 131-132/13-14

图幅比例: 1:1000


比例尺:

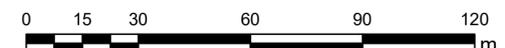

上海市奉贤区规划和自然资源局

2024年10月25日

工程建设项目建设用地规划许可证（分幅图）

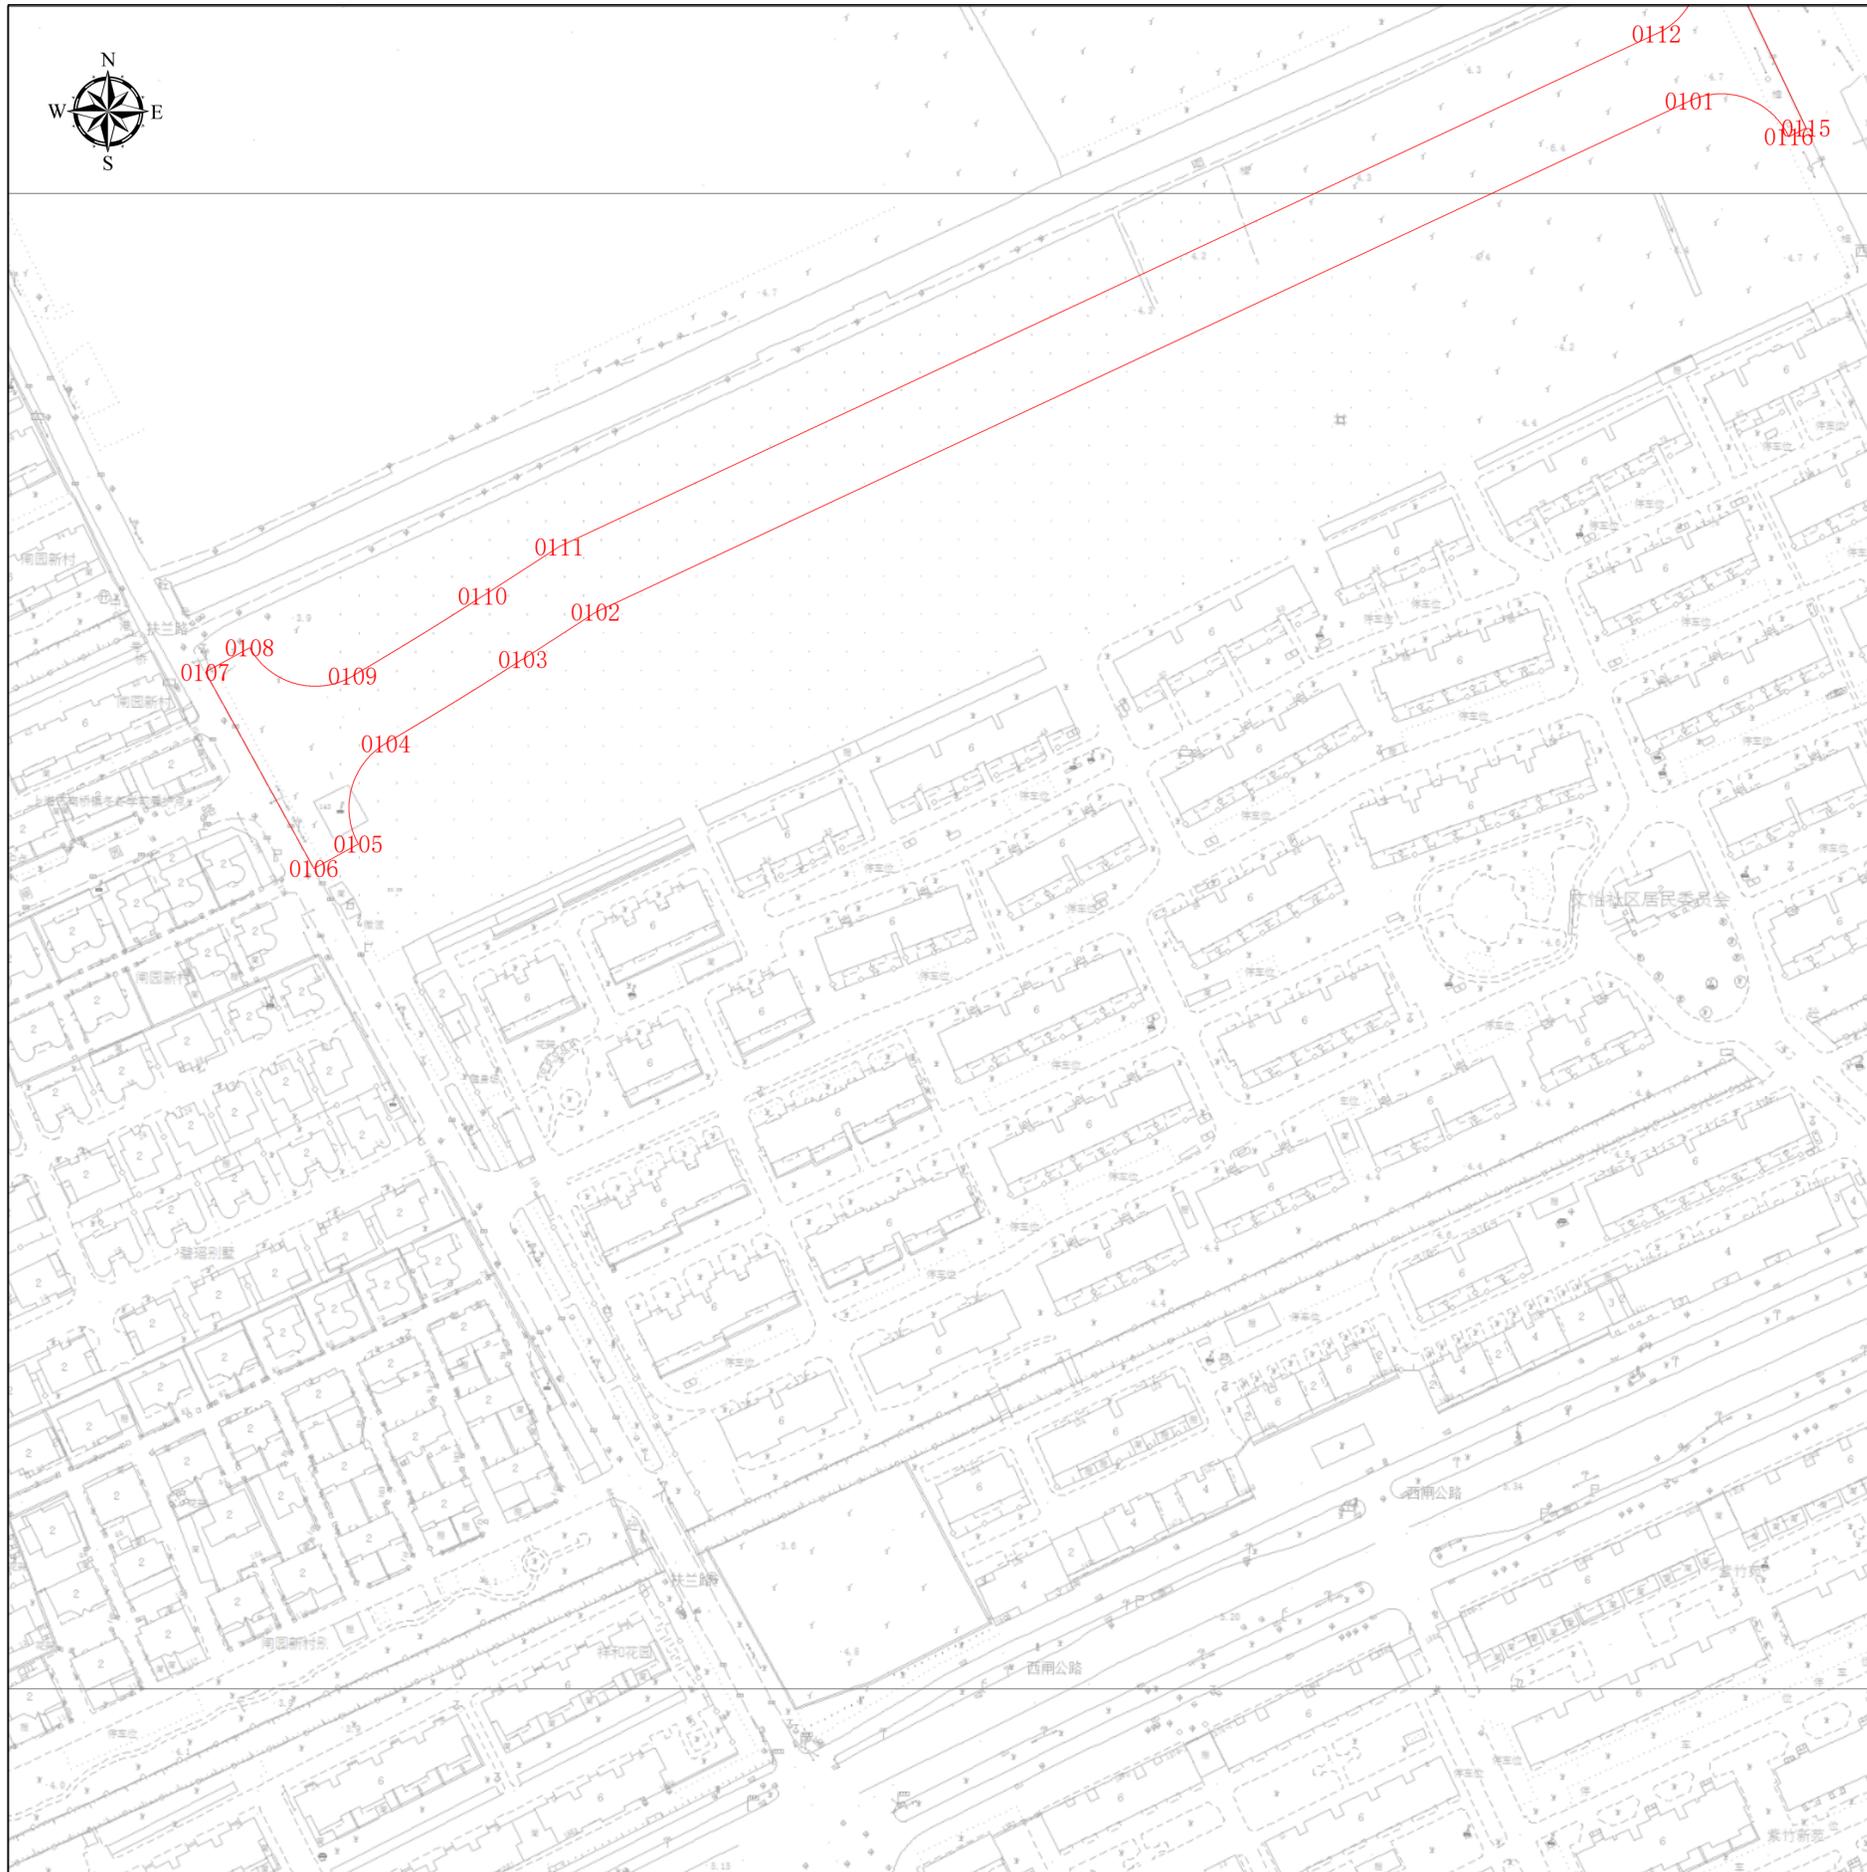

项目基本信息

项目名称	西渡街道闸园路（扶兰路-环城东路）道路新建工程
批文名称	关于核发西渡街道闸园路（扶兰路-环城东路）道路新建工程《建设用地规划许可证》暨《国有建设用地划拨决定书》的决定
批文文号	沪奉规划资源许地（2024）53号
证件编号	沪奉地（2024）EA310120202400865


图例

 线性用地规划许可证

图幅号: I 133-134/13-14

图幅比例: 1:1000

比例尺:

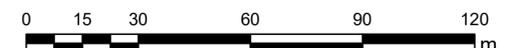

上海市奉贤区规划和自然资源局

2024年10月25日