


奉贤区青村镇16-02地块幼儿园(暂定名)新建工程规划许可证变更调整公示




附图1调整前

附图1调整后

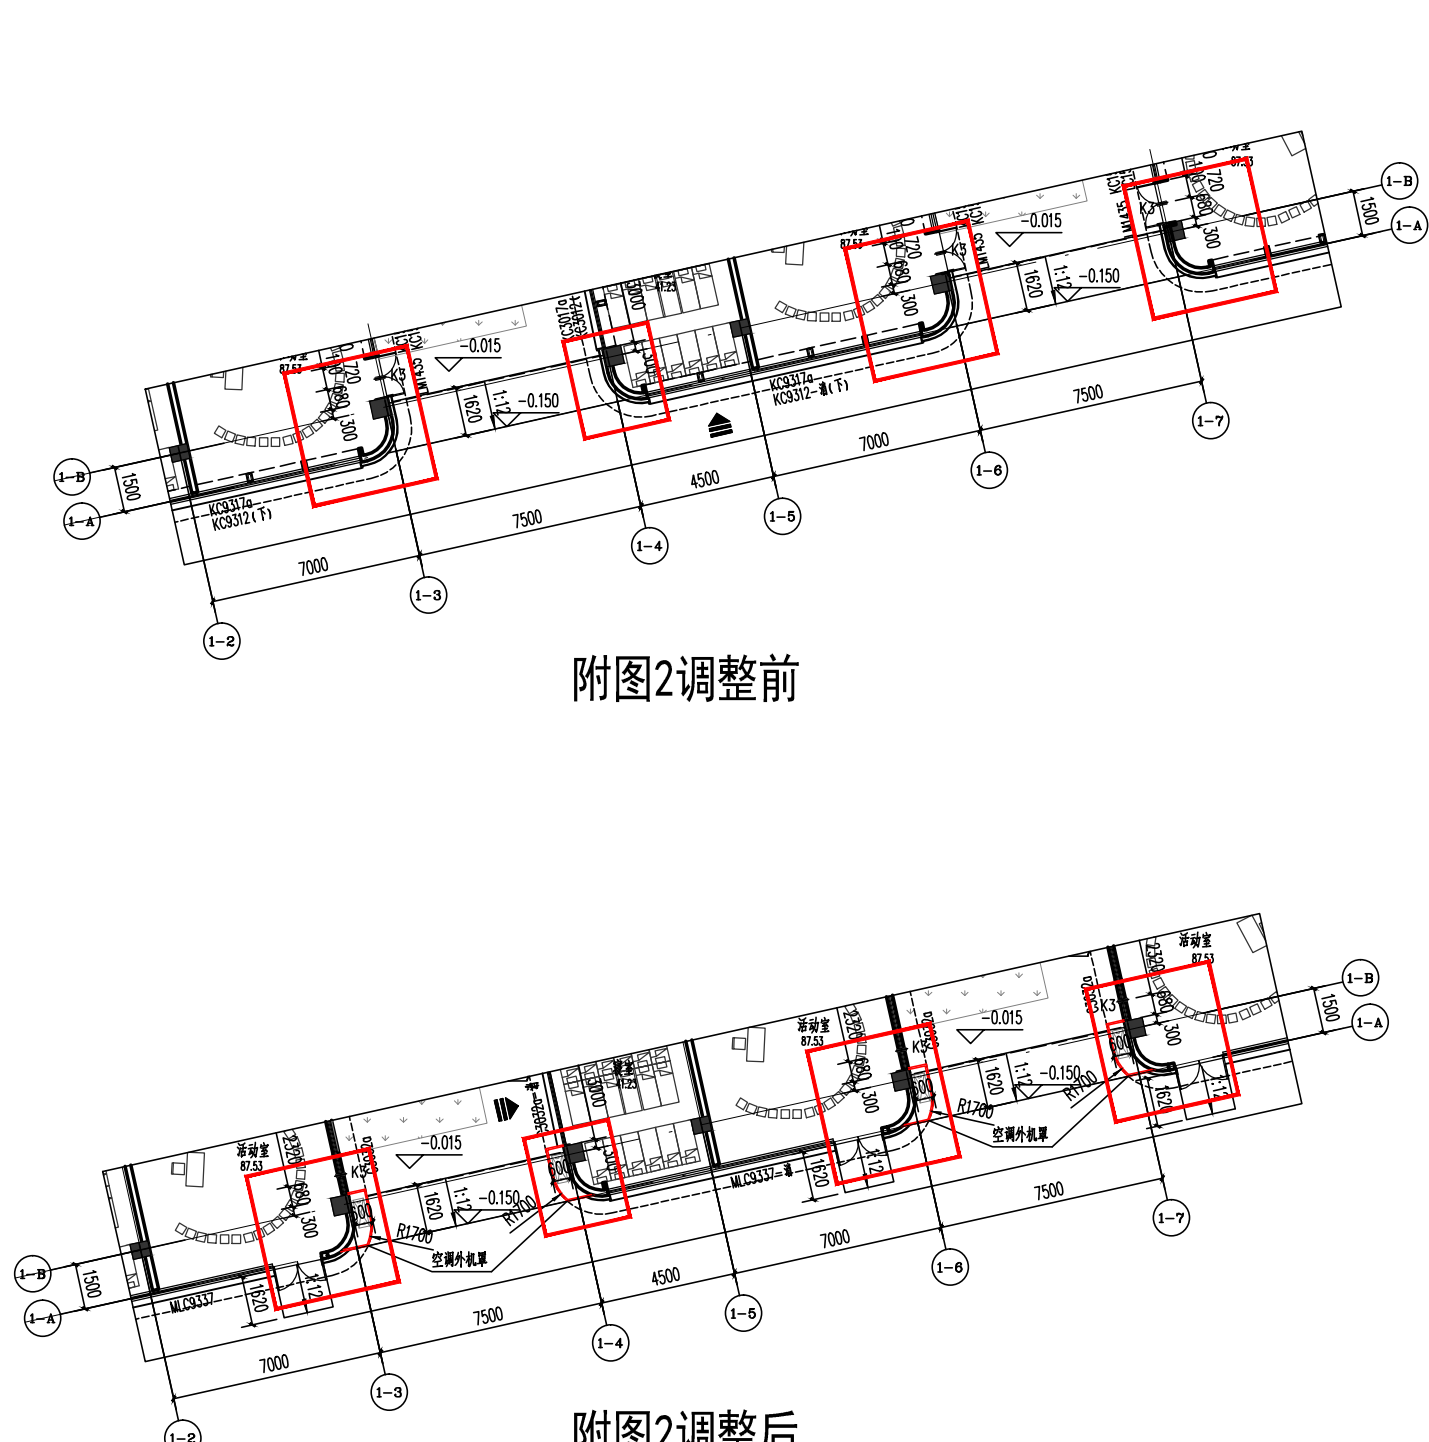


附图2调整前

附图2调整后

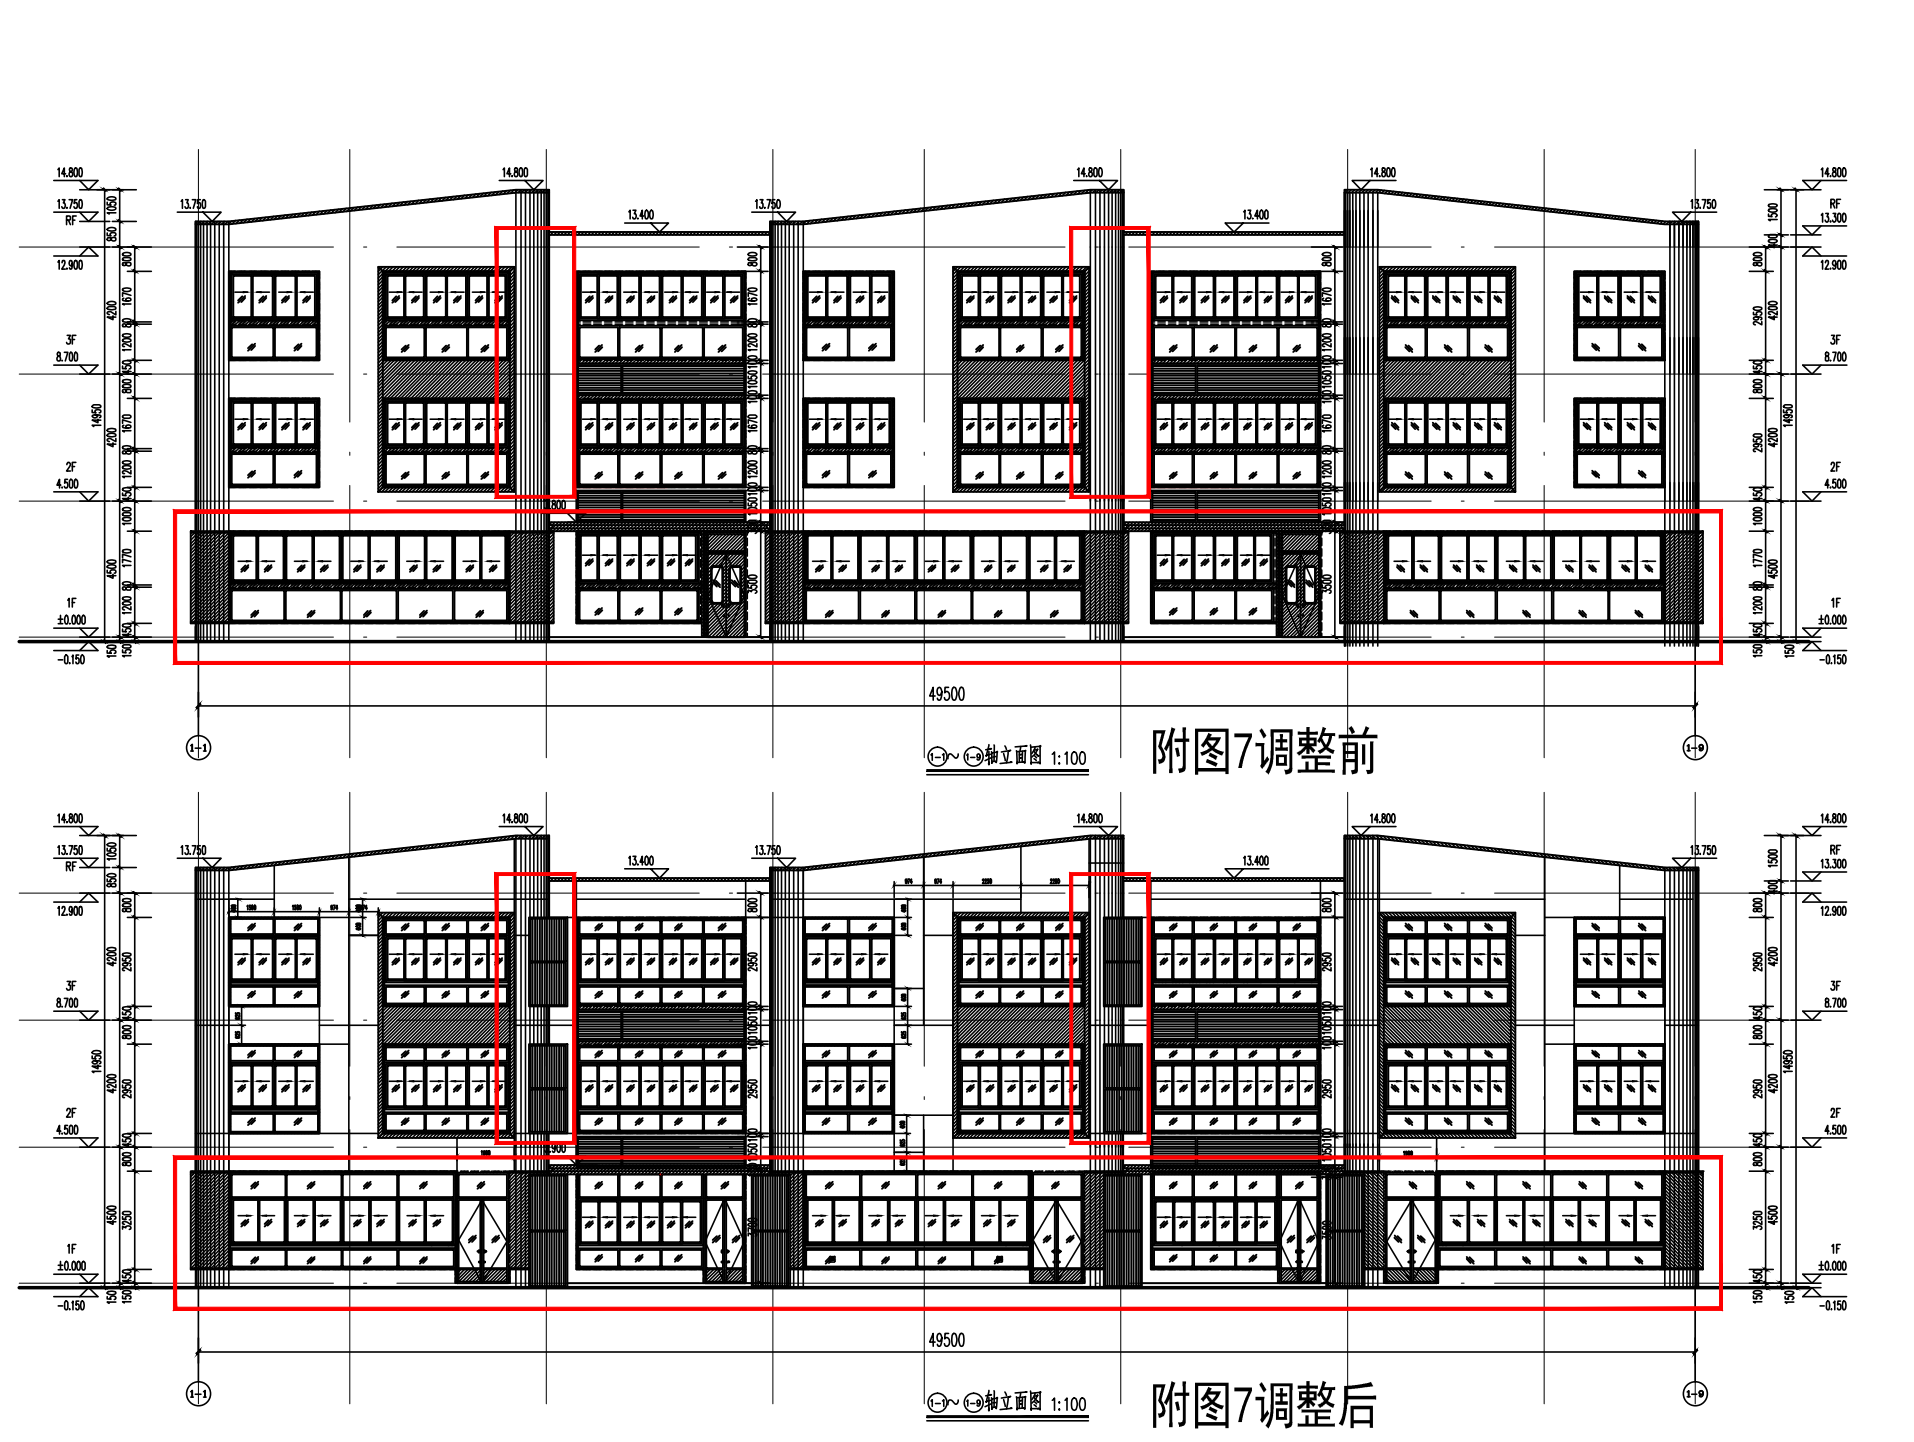

附图7调整前

附图7调整后

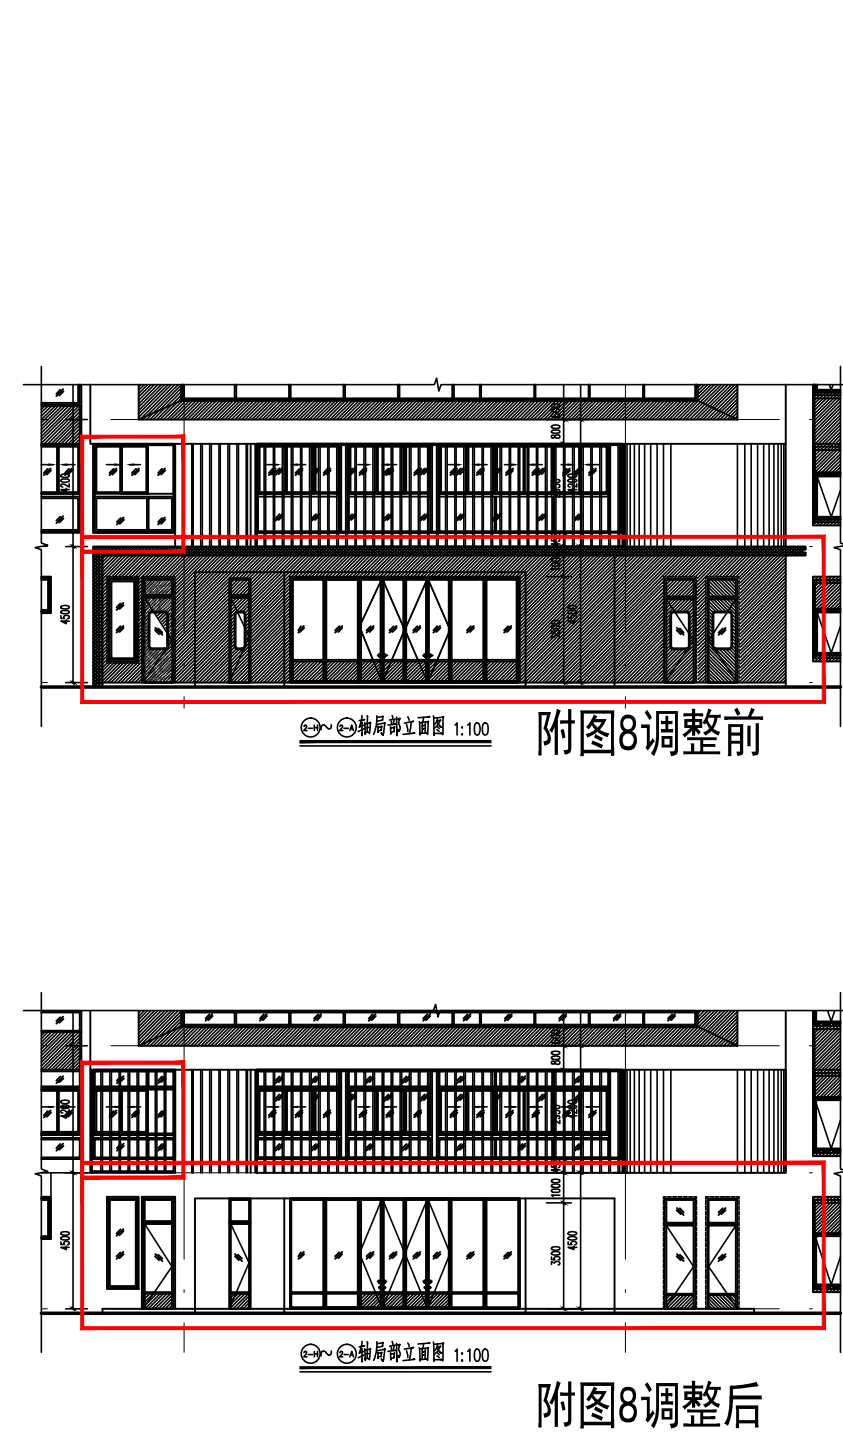

附图8调整前


附图8调整后

附图1：一层厨房区域部分空间布局重新划分。取消厨房快检房靠走廊侧门，洗消间与教职工餐厅间加设门。3-A轴处楼梯外窗宽度调整。

附图2：一层三间活动室的外门开启位置由侧面调整至南面，并在转角处增设空调外机罩


附图7：南立面根据平面调整门位置，并将木纹铝合金门改为铝合金玻璃门。增设空调外机罩，二三层高度同窗。调整外窗的窗框划分方

附图8：取消西立面一层主入口及两侧外墙装饰铝板，取消主入口上部雨蓬。二层增设一段铝方通格栅

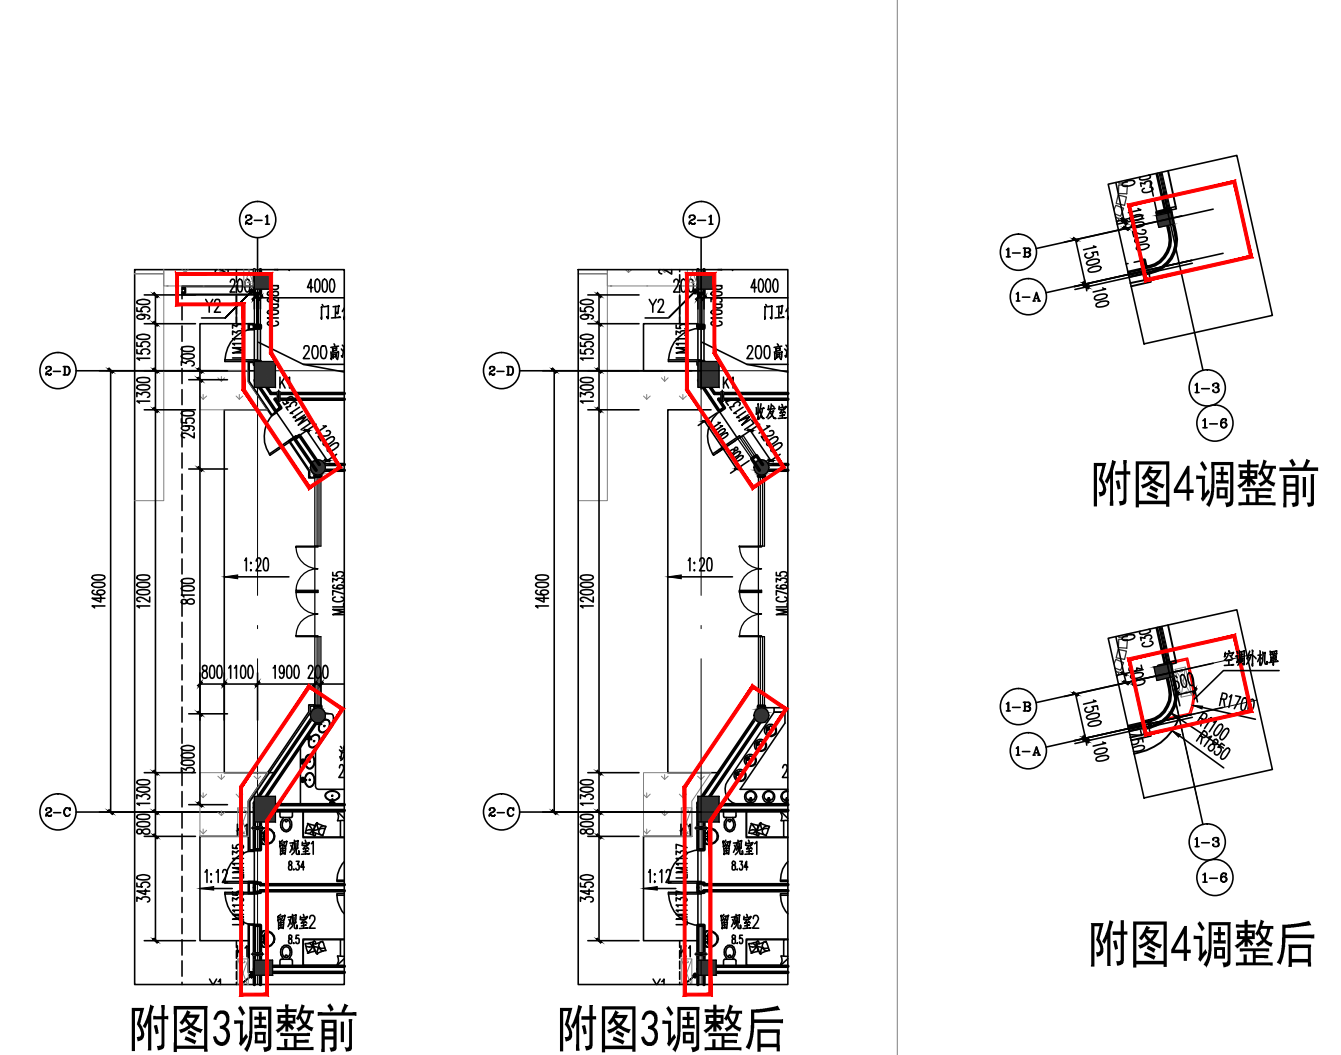


附图3调整前

附图3调整后

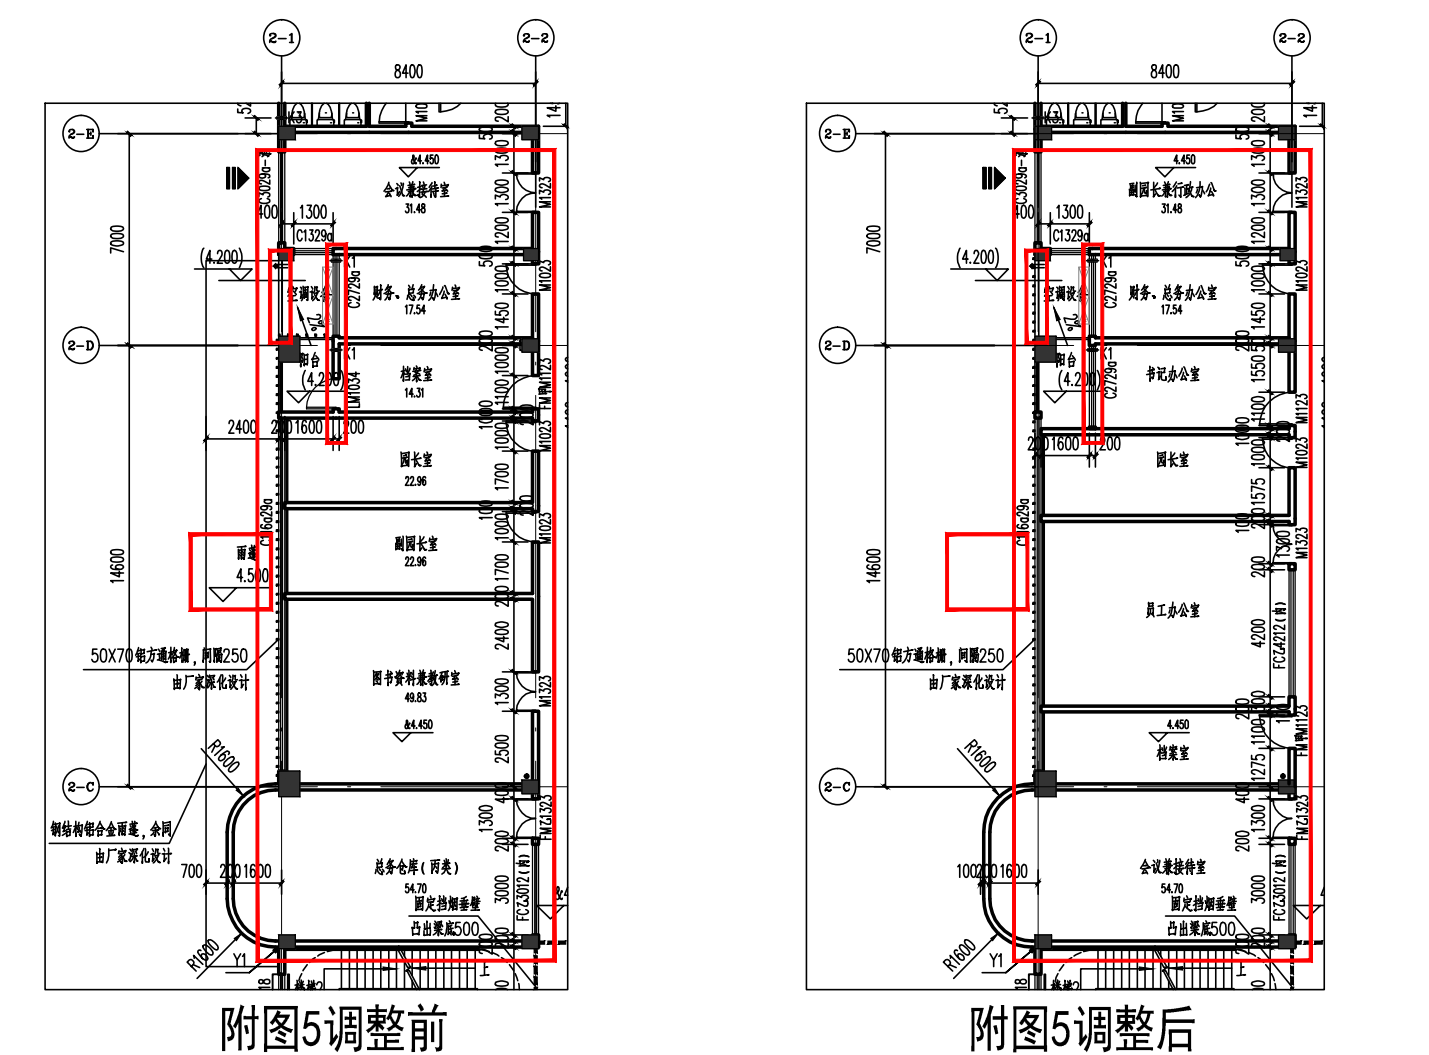


附图5调整前

附图5调整后

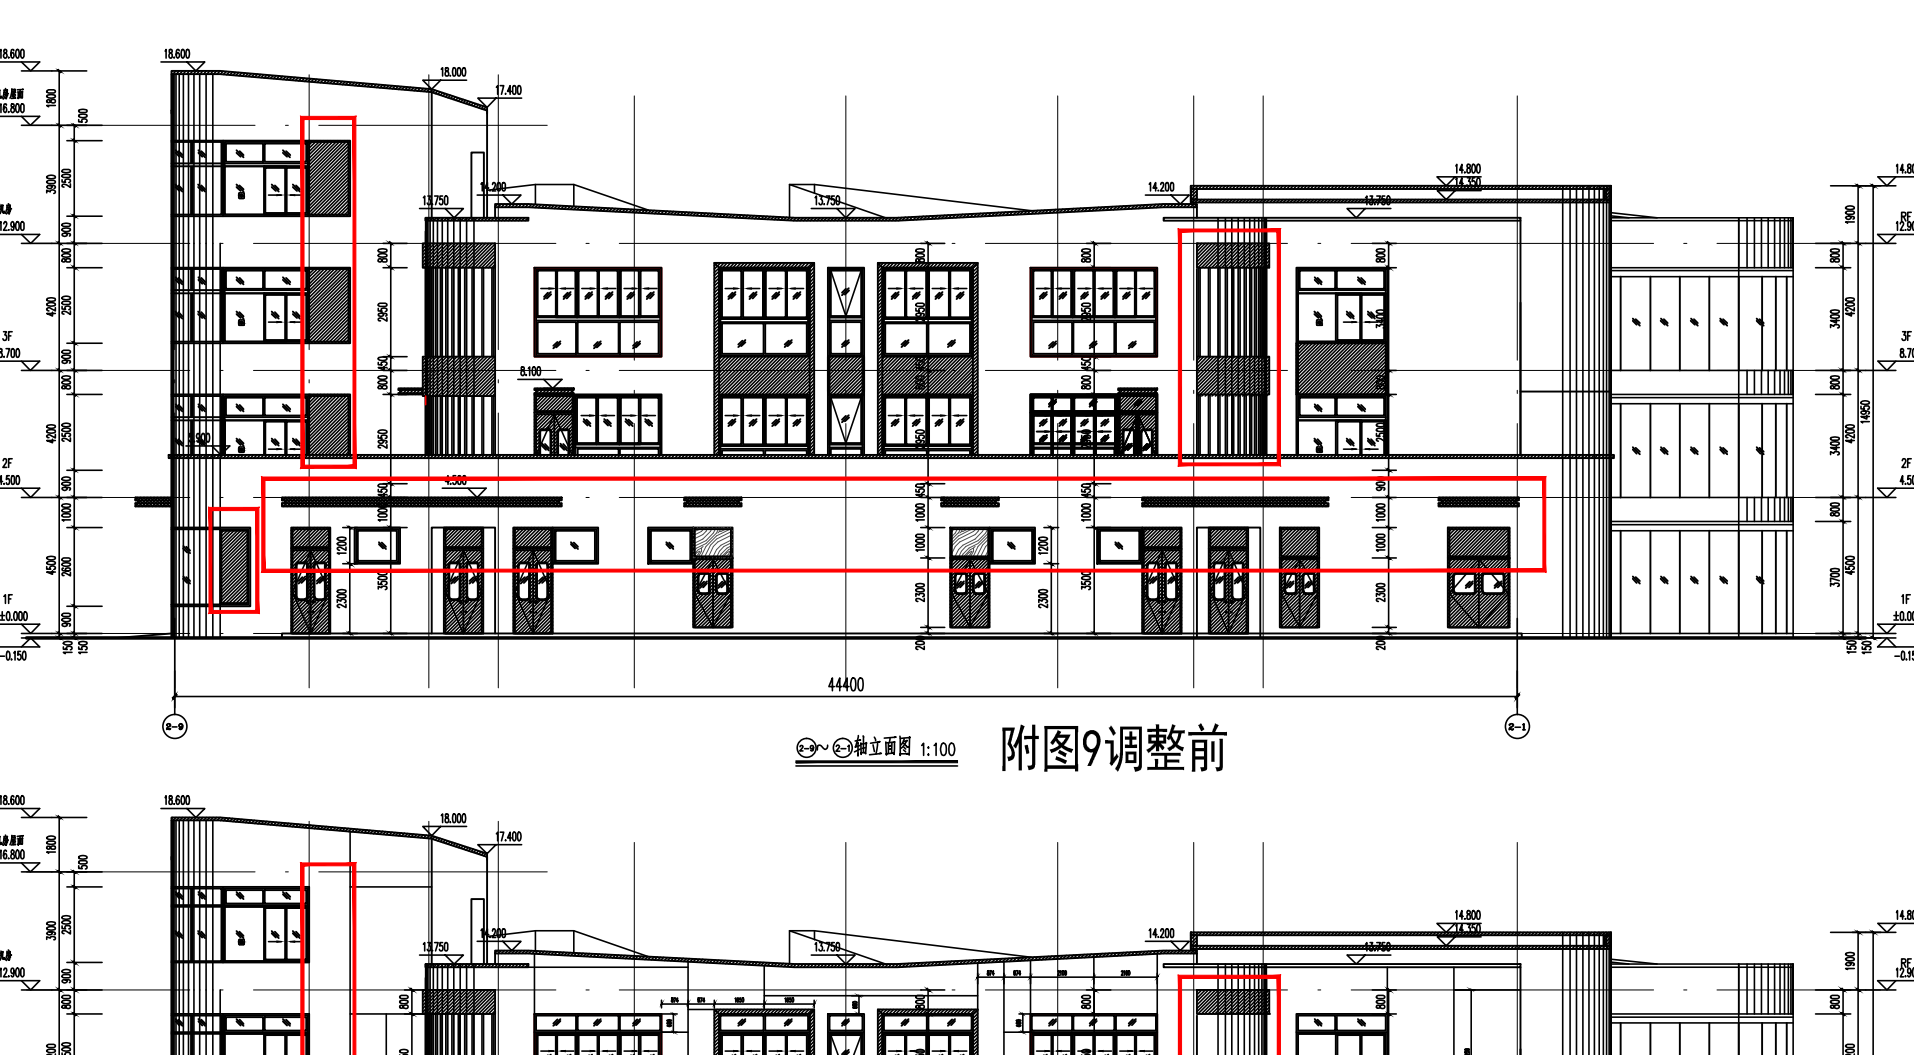

附图9调整前

附图9调整后

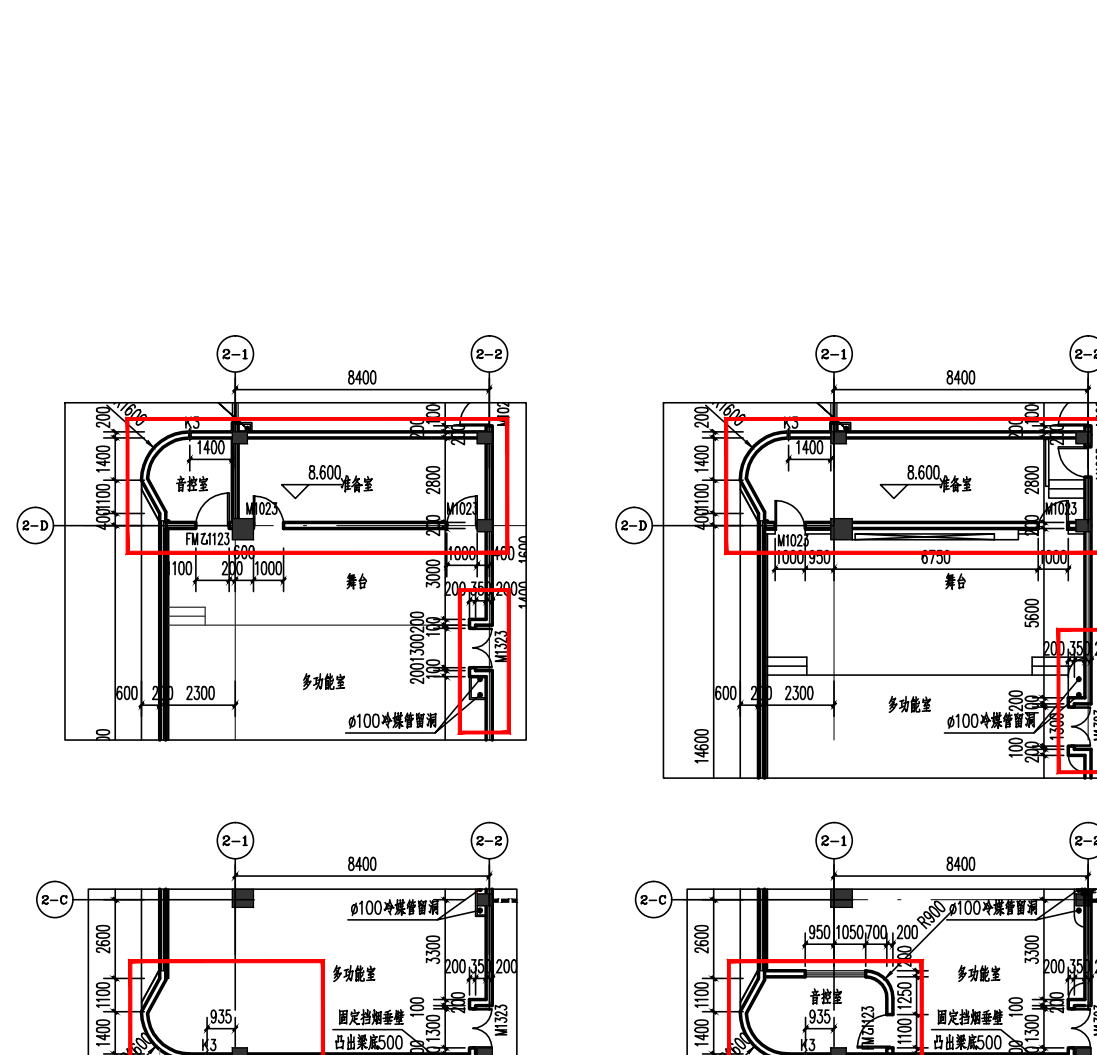

附图10调整前


附图10调整后

附图3：取消一层主入口及两侧外墙装饰铝板，改为真石漆。收发室外门边增设固定玻璃窗。


附图5：调整二层西侧办公区域的划分布局；取消西侧主入口上方外挑的轻钢铝合金大雨蓬；窗户外侧铝方通格栅从2-D轴继续向北延伸至财务办公室外侧。

附图9：北立面一层出入口门上檐由木纹铝合金改为铝合金玻璃窗，调整出入口上方雨蓬宽度和标高。取消靠近2-9轴外窗侧边的装饰铝板。取消二三层靠近2-1轴弧形转角窗外侧的铝方通格栅。

附图10：调整三层多功能室内部布局。调整多功能室开门位置

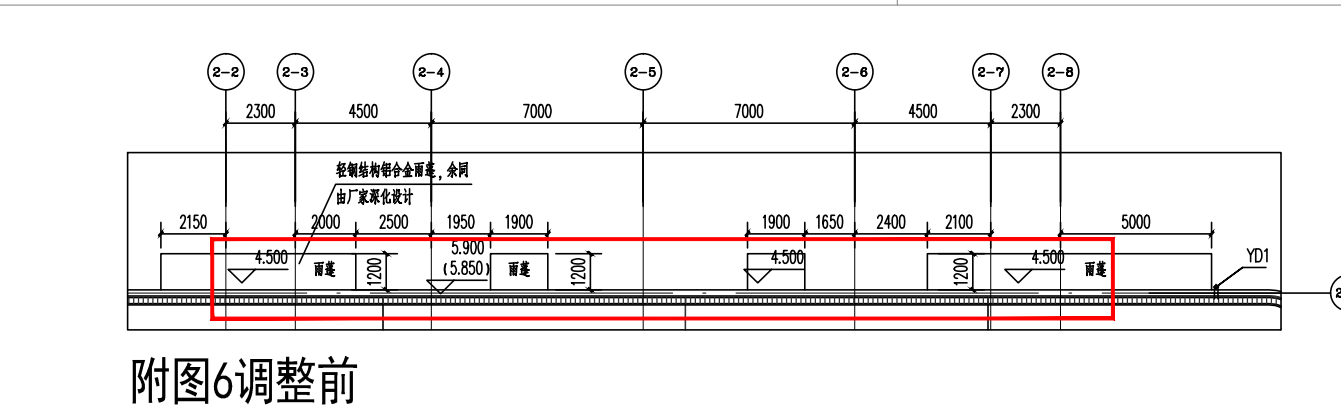


附图6调整前

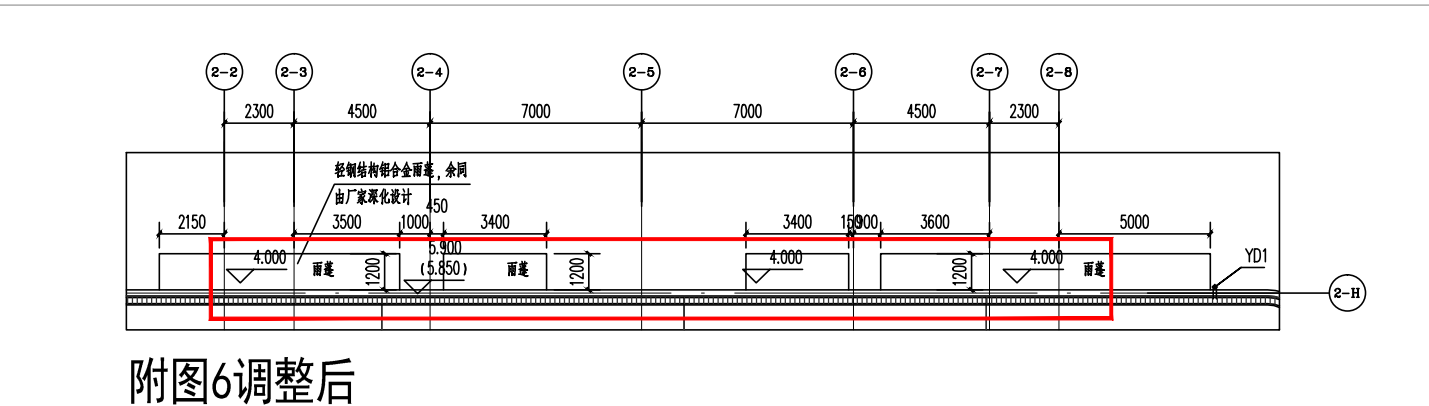


附图6调整后

附图6：修改北侧一层出入口上方的雨蓬宽度和标高

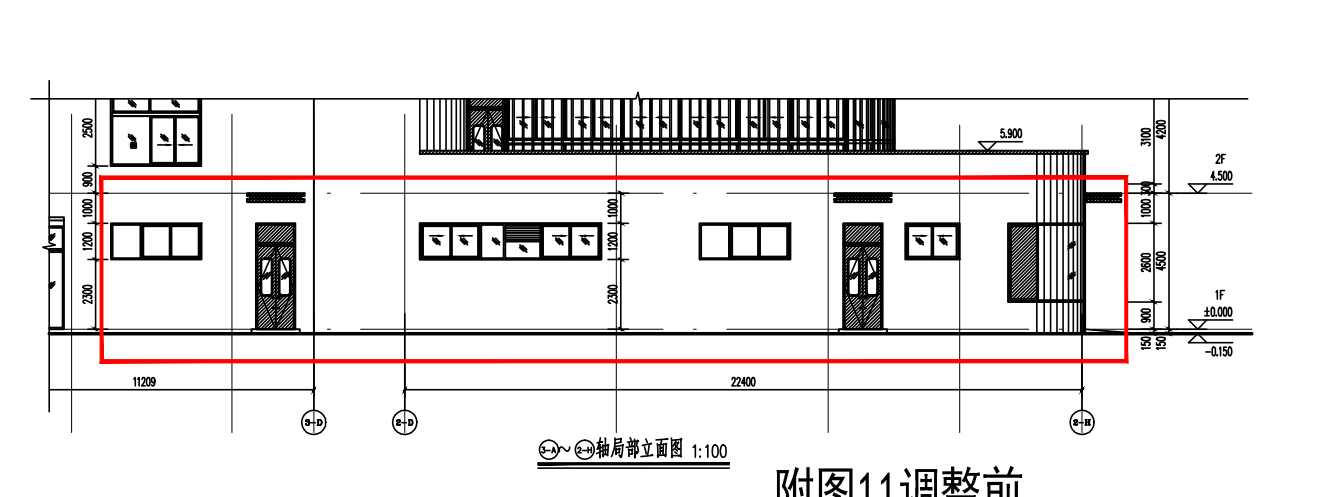


附图11调整前

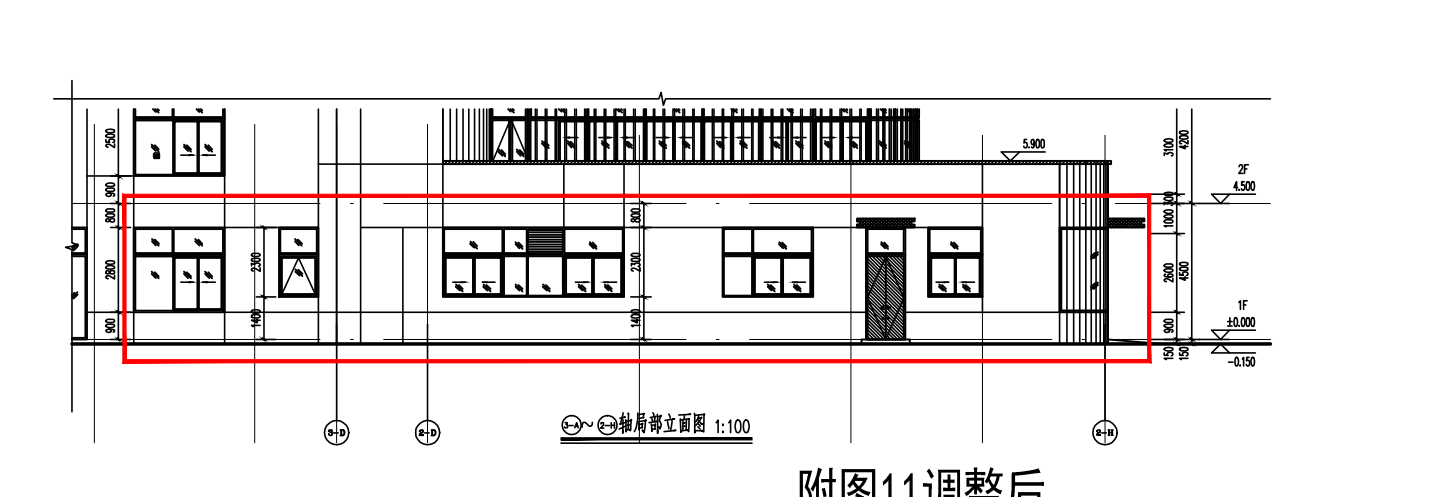

附图11调整后

附图11：调整一层厨房、教职工餐厅外立面并调整出入口处雨蓬标高

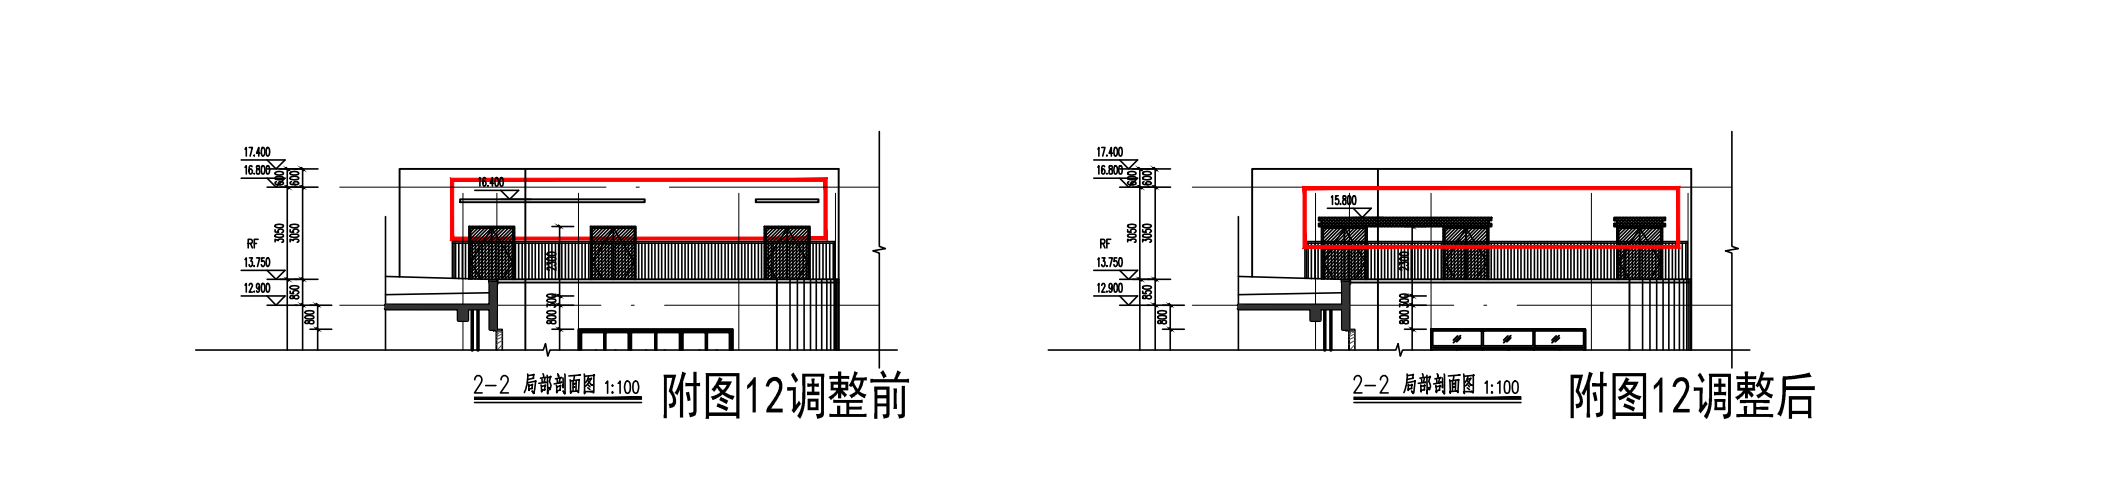

附图12调整前

附图12调整后

附图12：屋顶设备房出入口上方雨蓬由混凝土改为铝合金雨蓬，并调整雨蓬标高；设备层楼梯外墙处增设钢爬梯