



奉贤区西渡养老院新建工程规划许可证调整公示

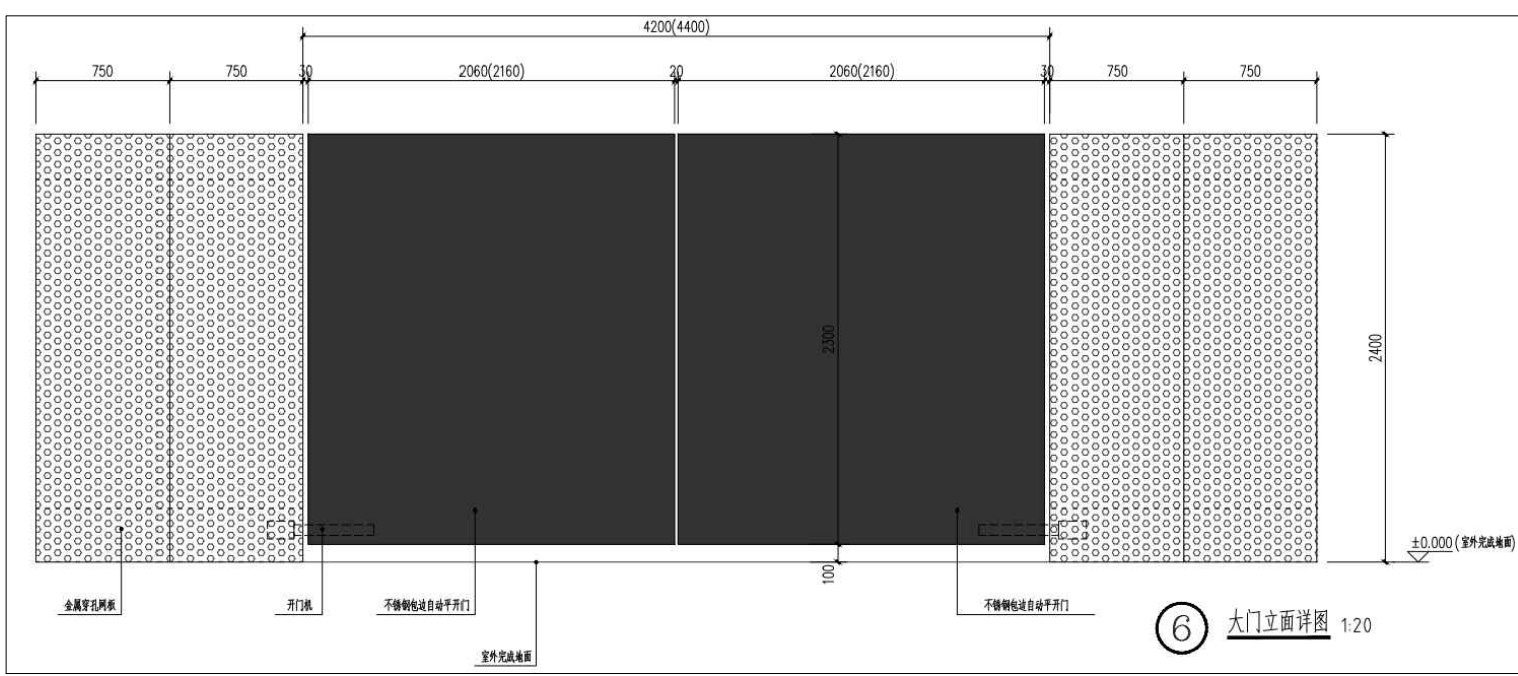


调整前

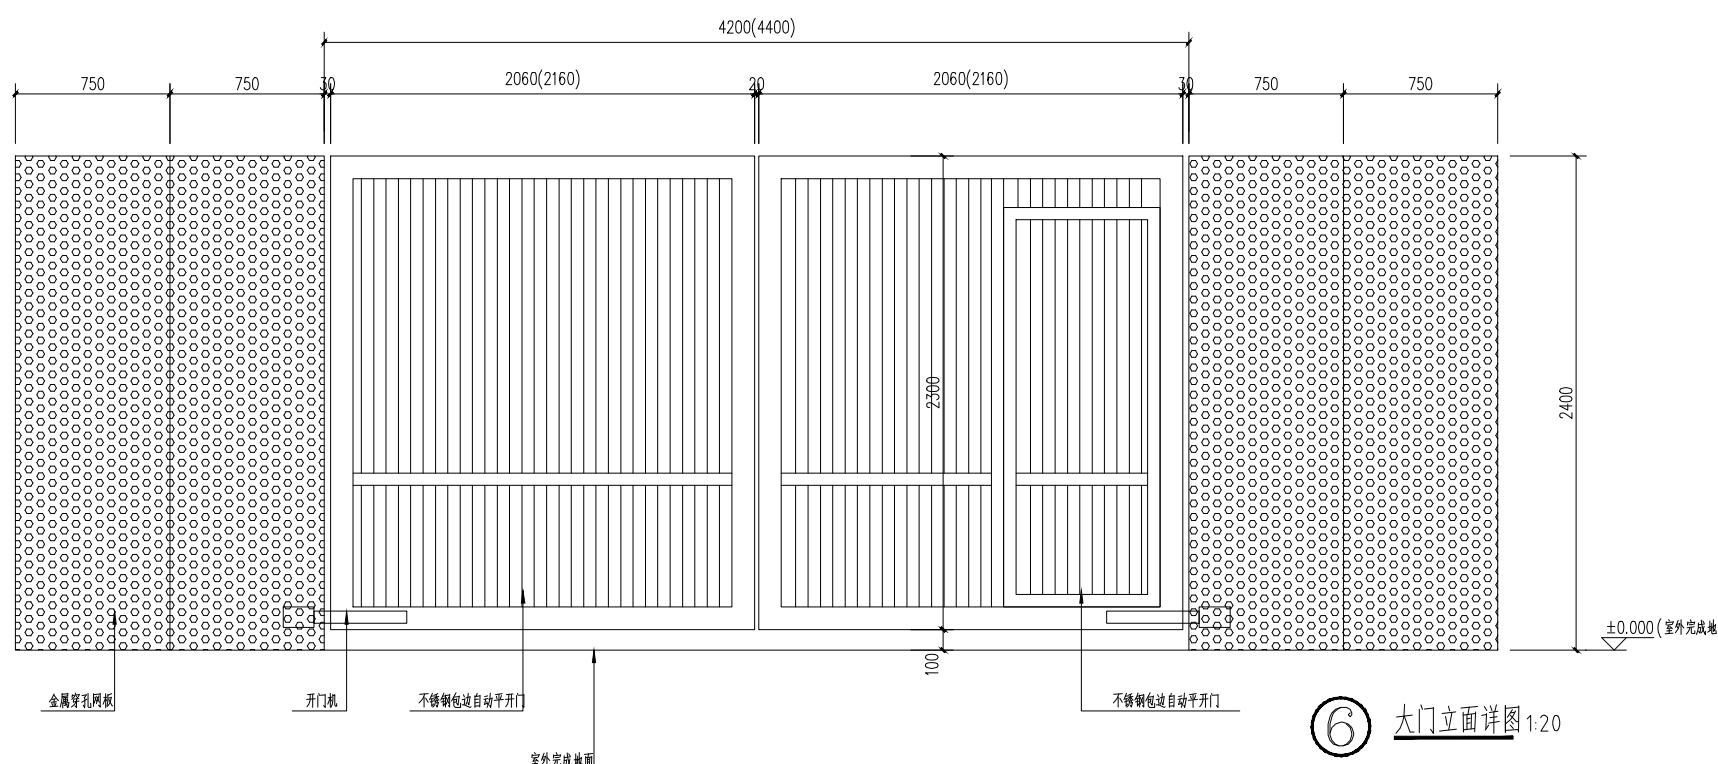


调整后

附图2：大门样式变更（不锈钢包边改为镂空式）

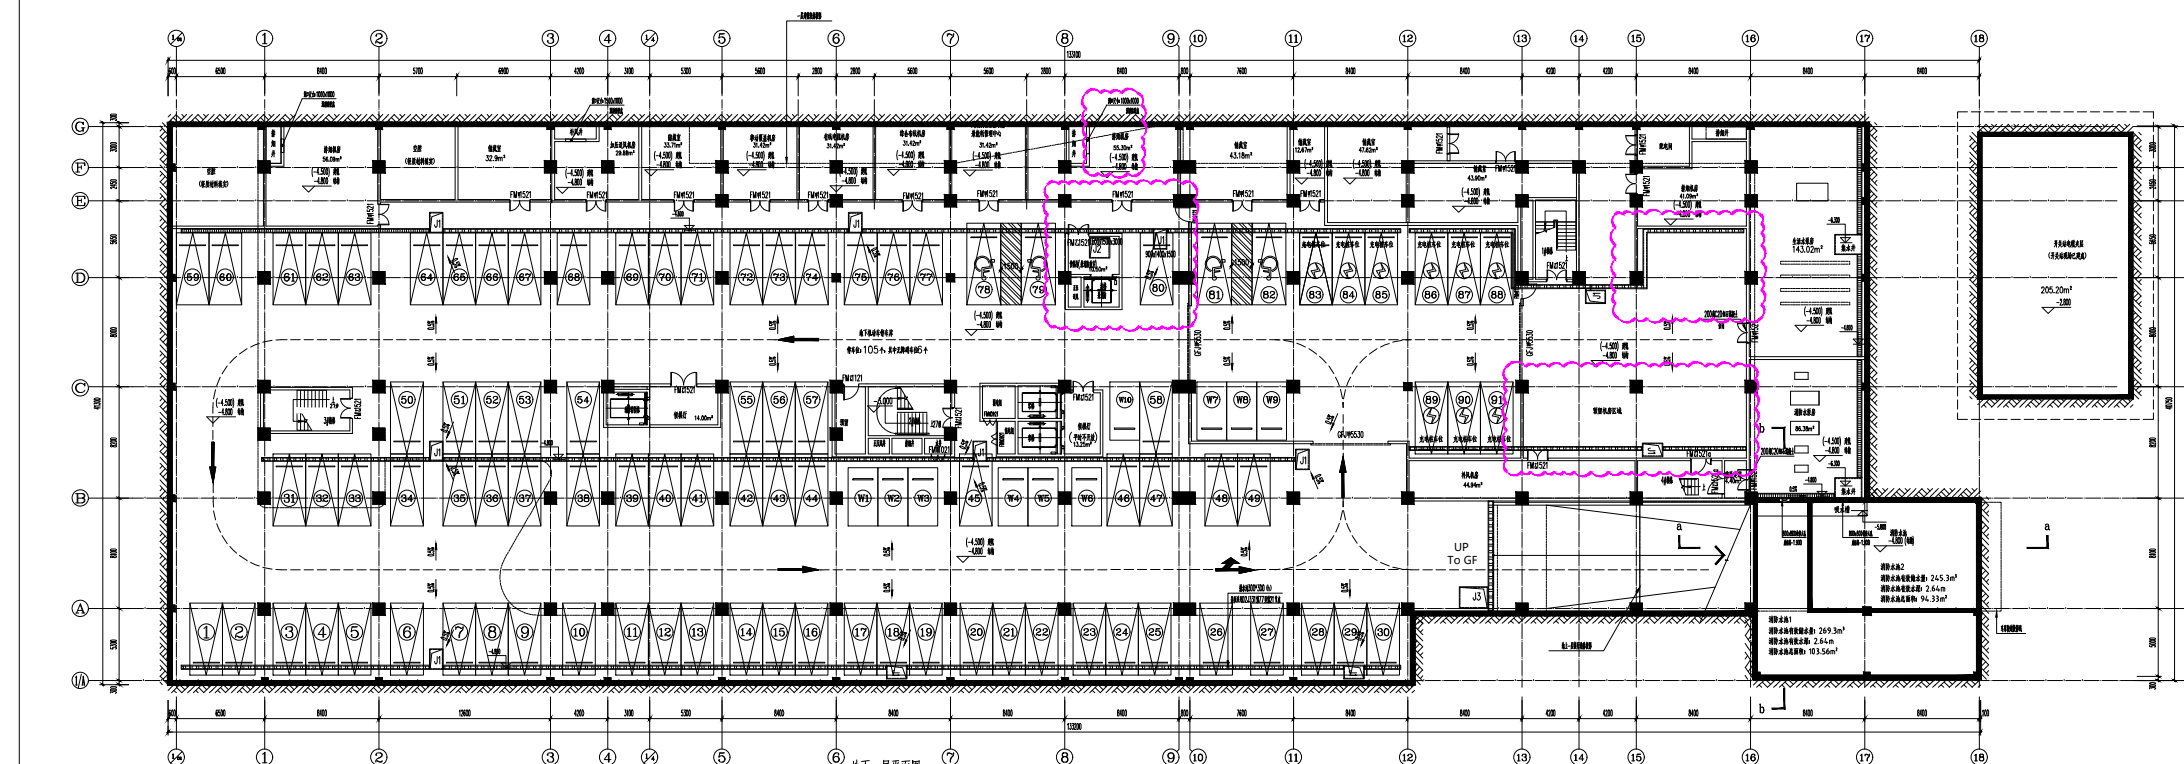


调整前

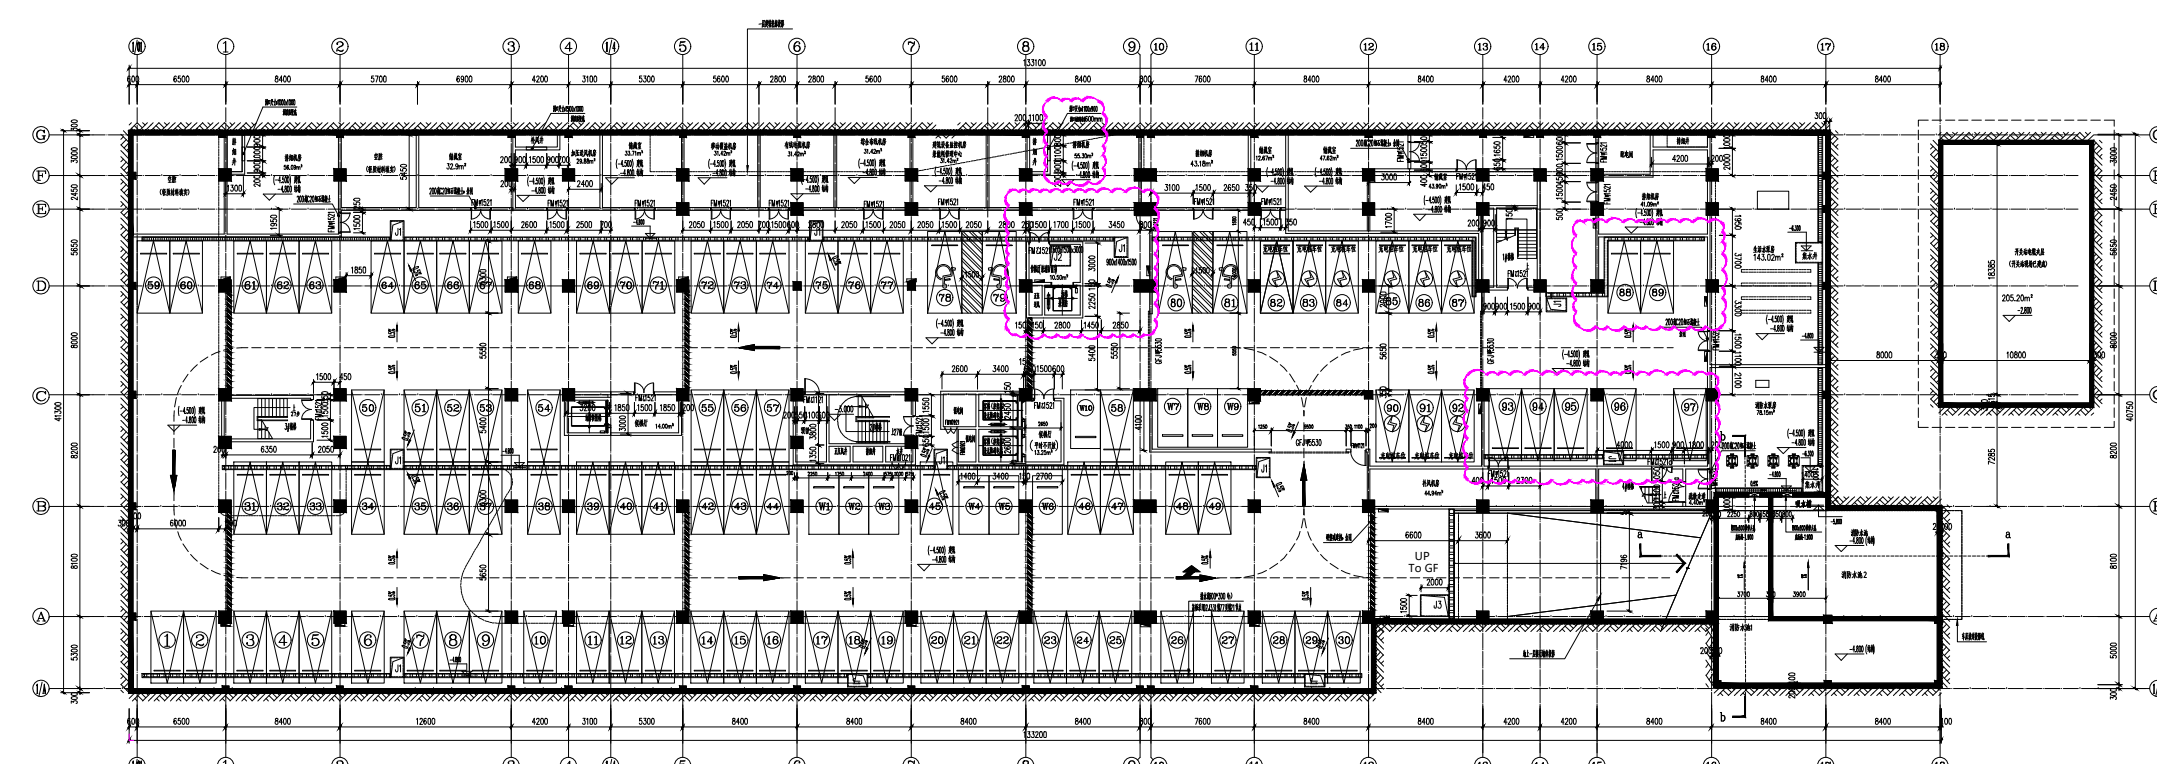


调整后

附图3：地下一层开洞尺寸调整，货梯厅旁停车位调整。

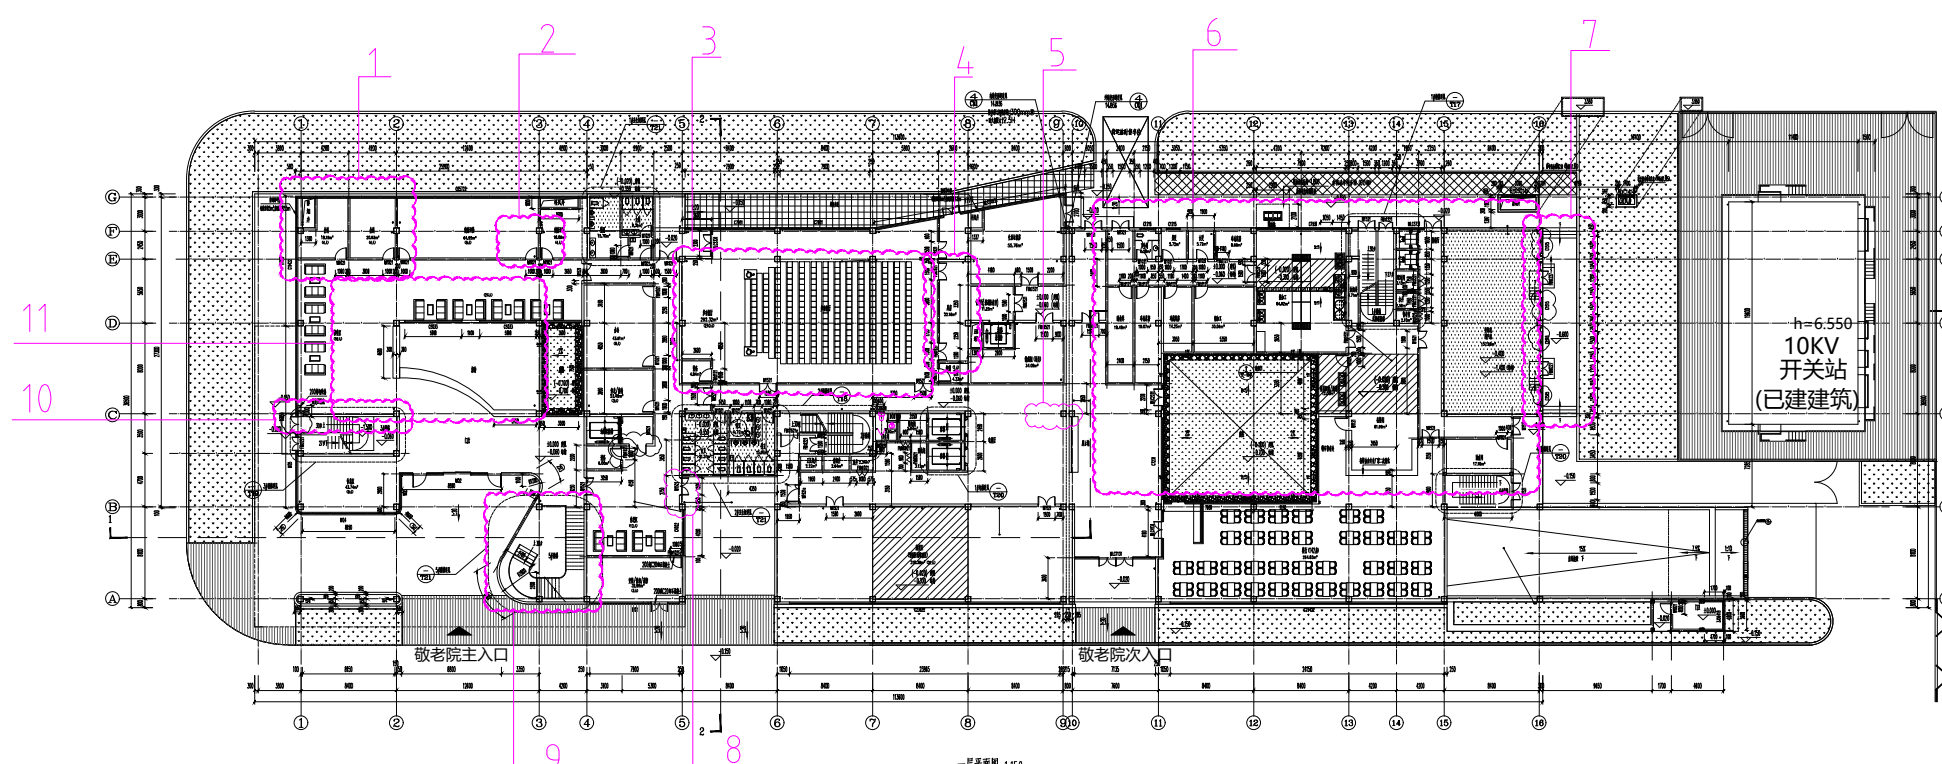


调整前

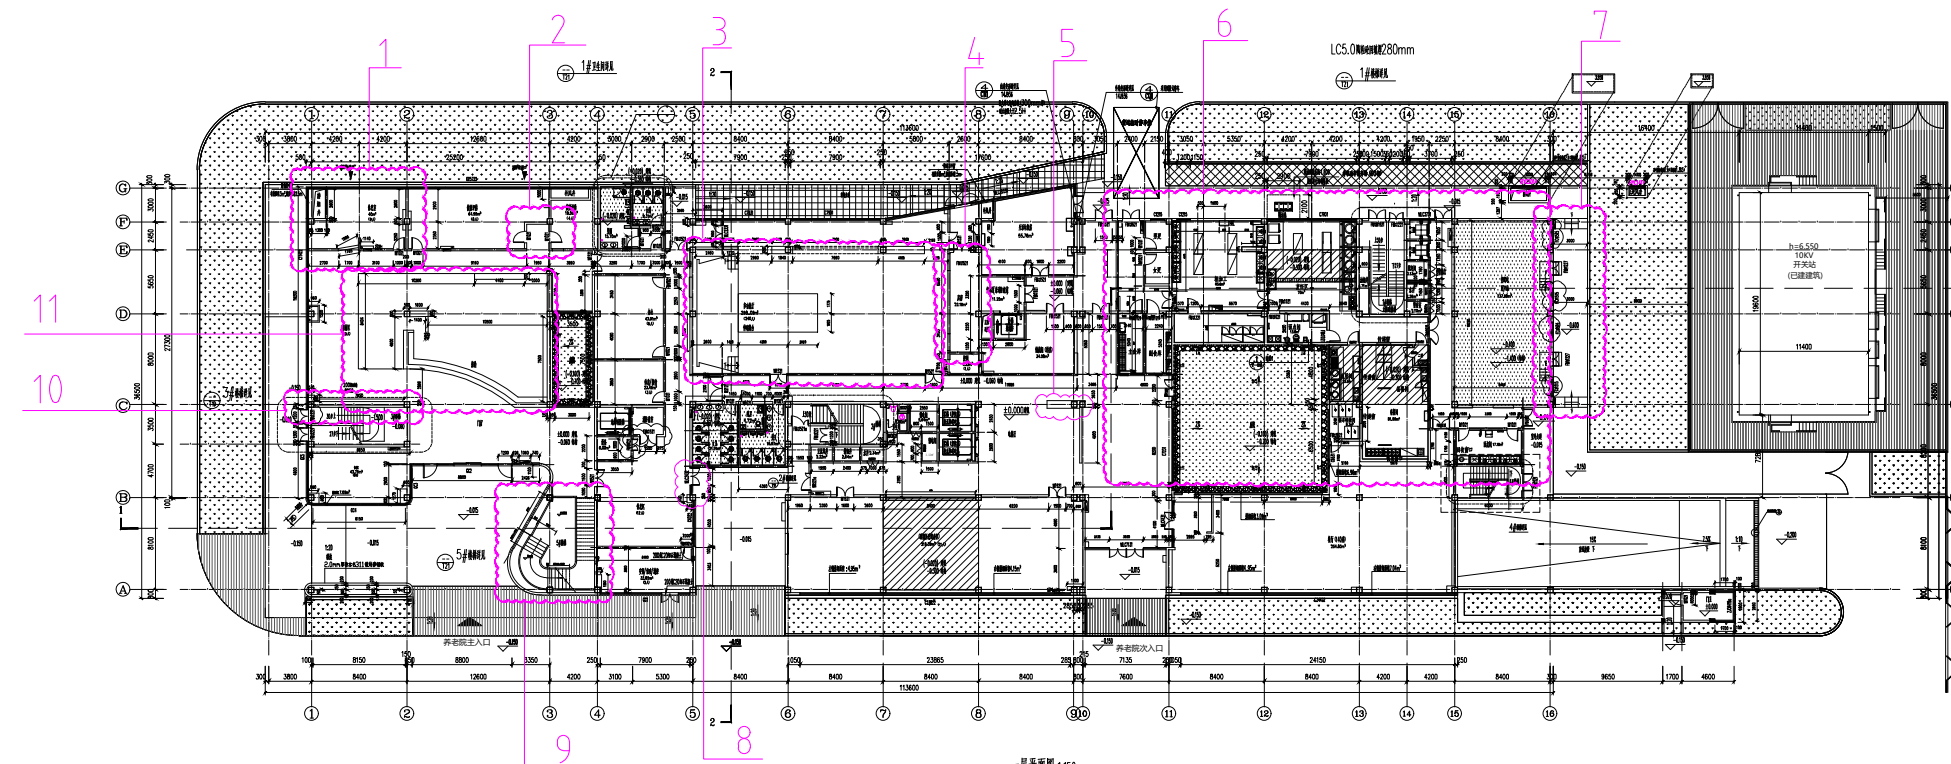


调整后

附图4：一层调整（1、原两个会议室合并改为休息室，敲除墙体4330mm；原门洞M1021改为轻钢龙骨隔墙，增加木饰面造型；2、健康评估（8人）更改开门位置，拆除墙体1950mm，新建墙体2150+1800；健康评估（4人）更改门洞位置；3、多功能厅：取消原设备间；增加舞台以及伸缩舞台；原E轴处，增加轻钢龙骨隔墙及木饰面造型；4、原库房两扇FM乙1521门改为轻钢龙骨隔墙，E轴与7-8轴处增加门FM乙1521；5、C轴与8-10轴处增加轻钢龙骨隔墙670mm*3380mm；6、厨房区域整体布局进行调整；7、变电站外原坡道阶梯样式更改，增加坡道做法；8、5轴与B-C轴处原门M1521及墙体改为门联窗MLC2432；9、5#楼梯两边增加轻钢龙骨隔墙，楼梯内侧增加木扶手；楼梯下增加3600mm*1700mm造型墙；10、C轴与1-2轴处增加轻钢龙骨隔墙至梁底；11、接待区：取消D轴与2-3轴处原隔墙及窗，增加500mm*1400mm轻钢龙骨隔墙；增加C-D轴与3轴处7500mm轻钢龙骨隔墙；增加D-E轴与3轴处500mm*3300mm轻钢龙骨隔墙；增加D-E轴与2-3轴500mm*4400mm轻钢龙骨隔墙；原吧台造型深化）

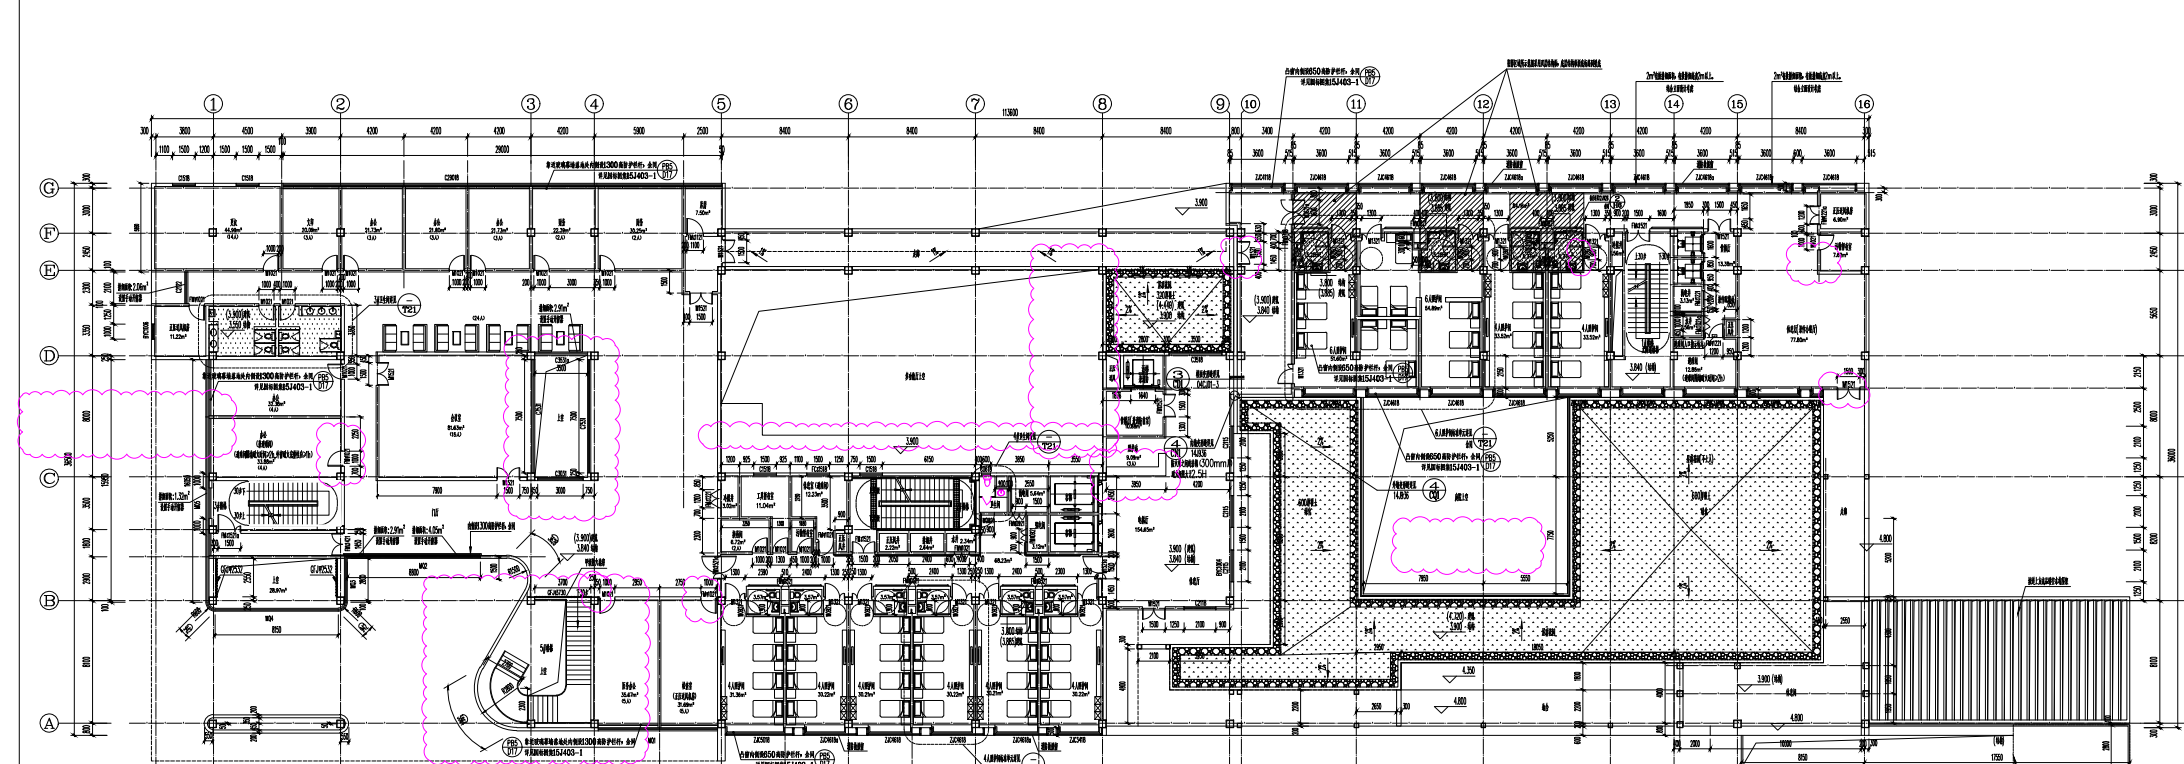


调整前

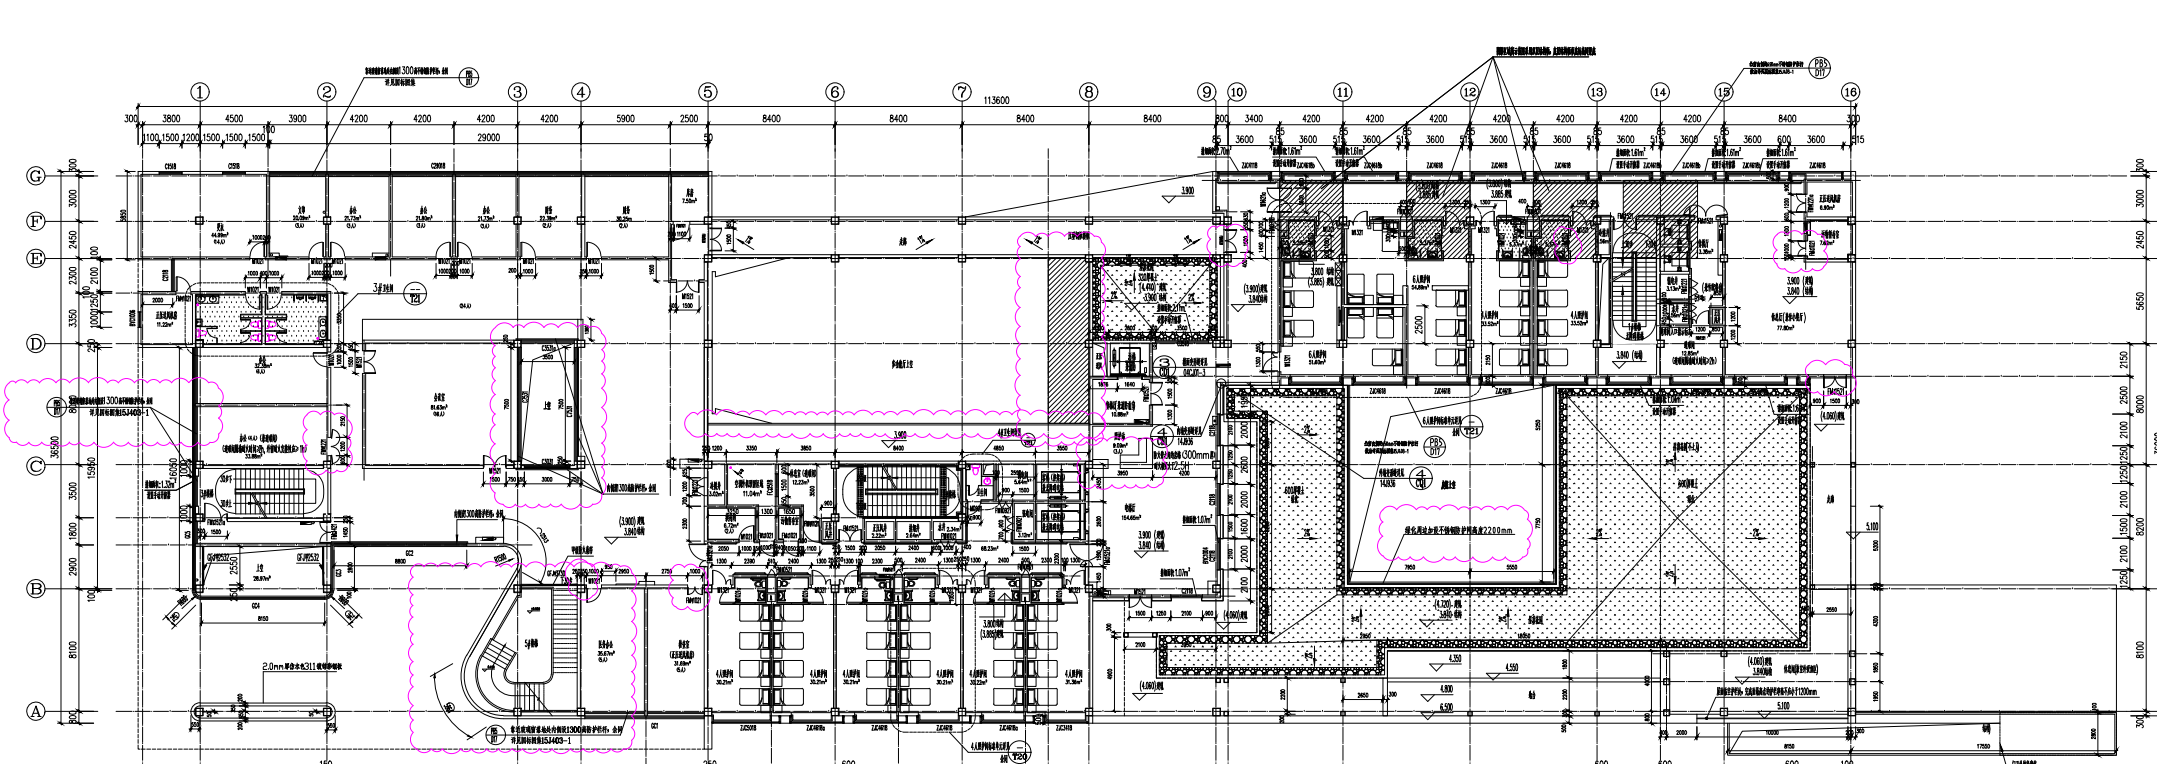


调整后

附图5：二层调整（3-4轴与C-D轴处增加：不锈钢防护栏杆高度1300mm）

调整前

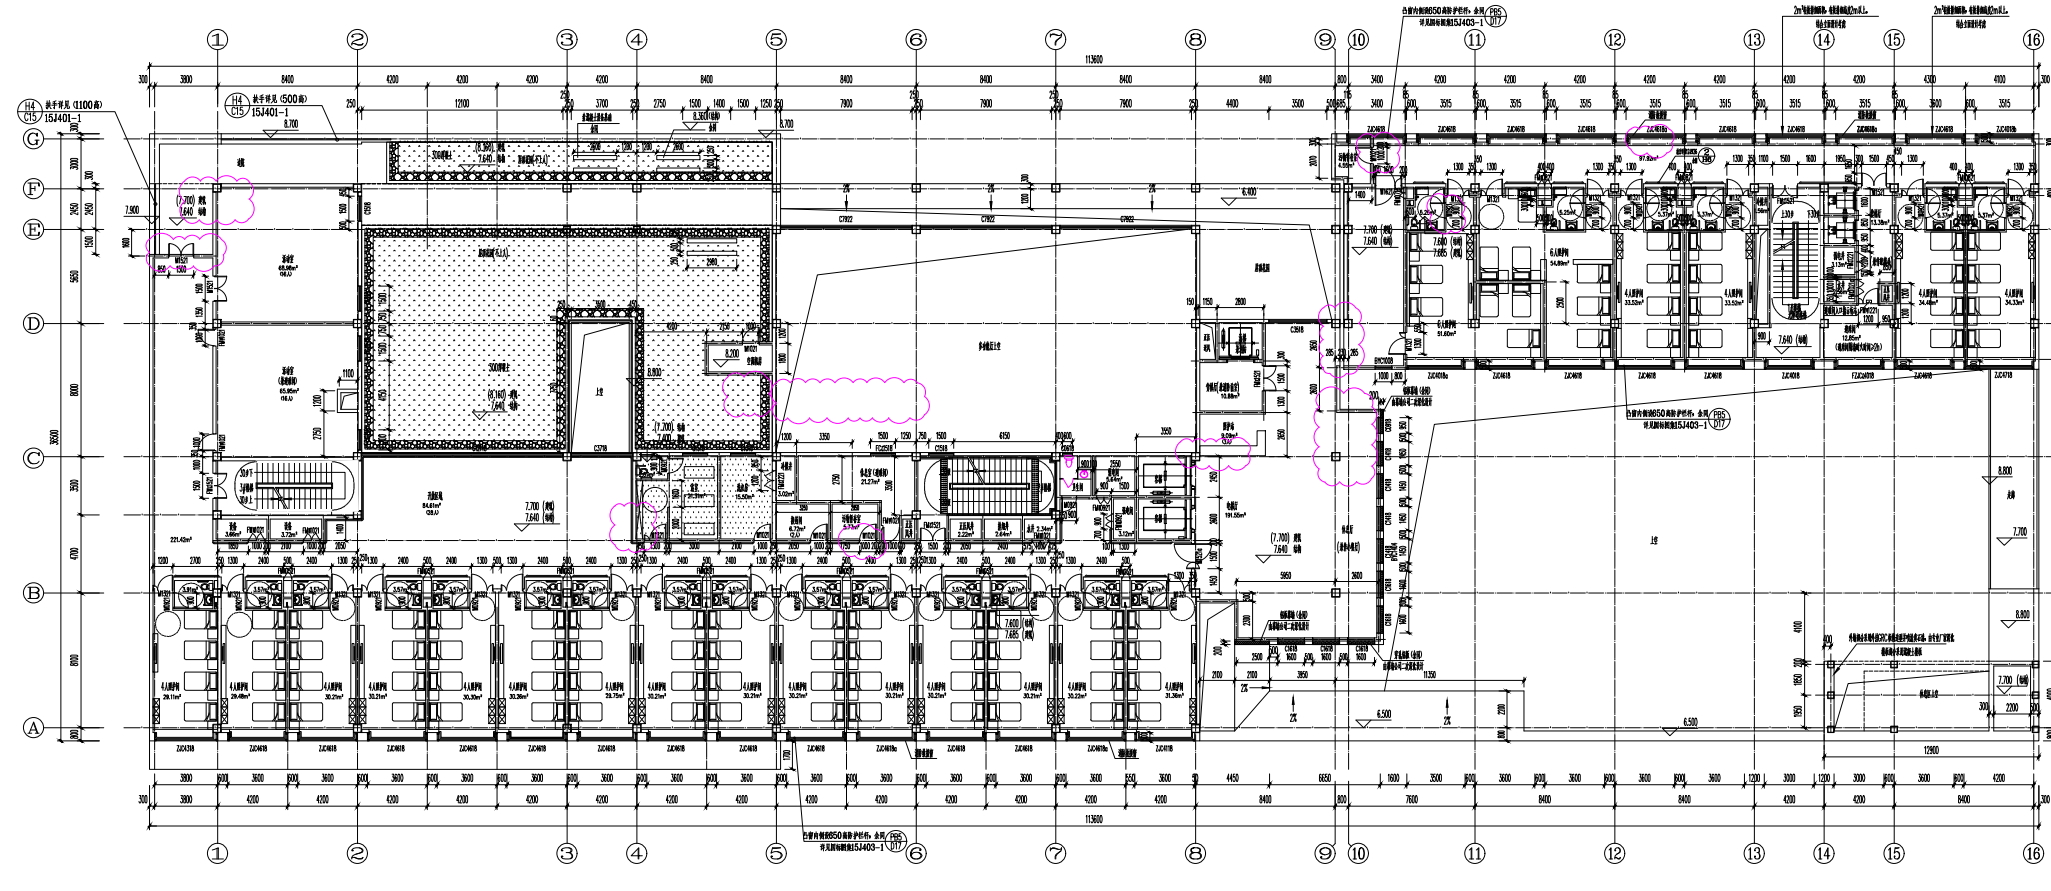


调整后

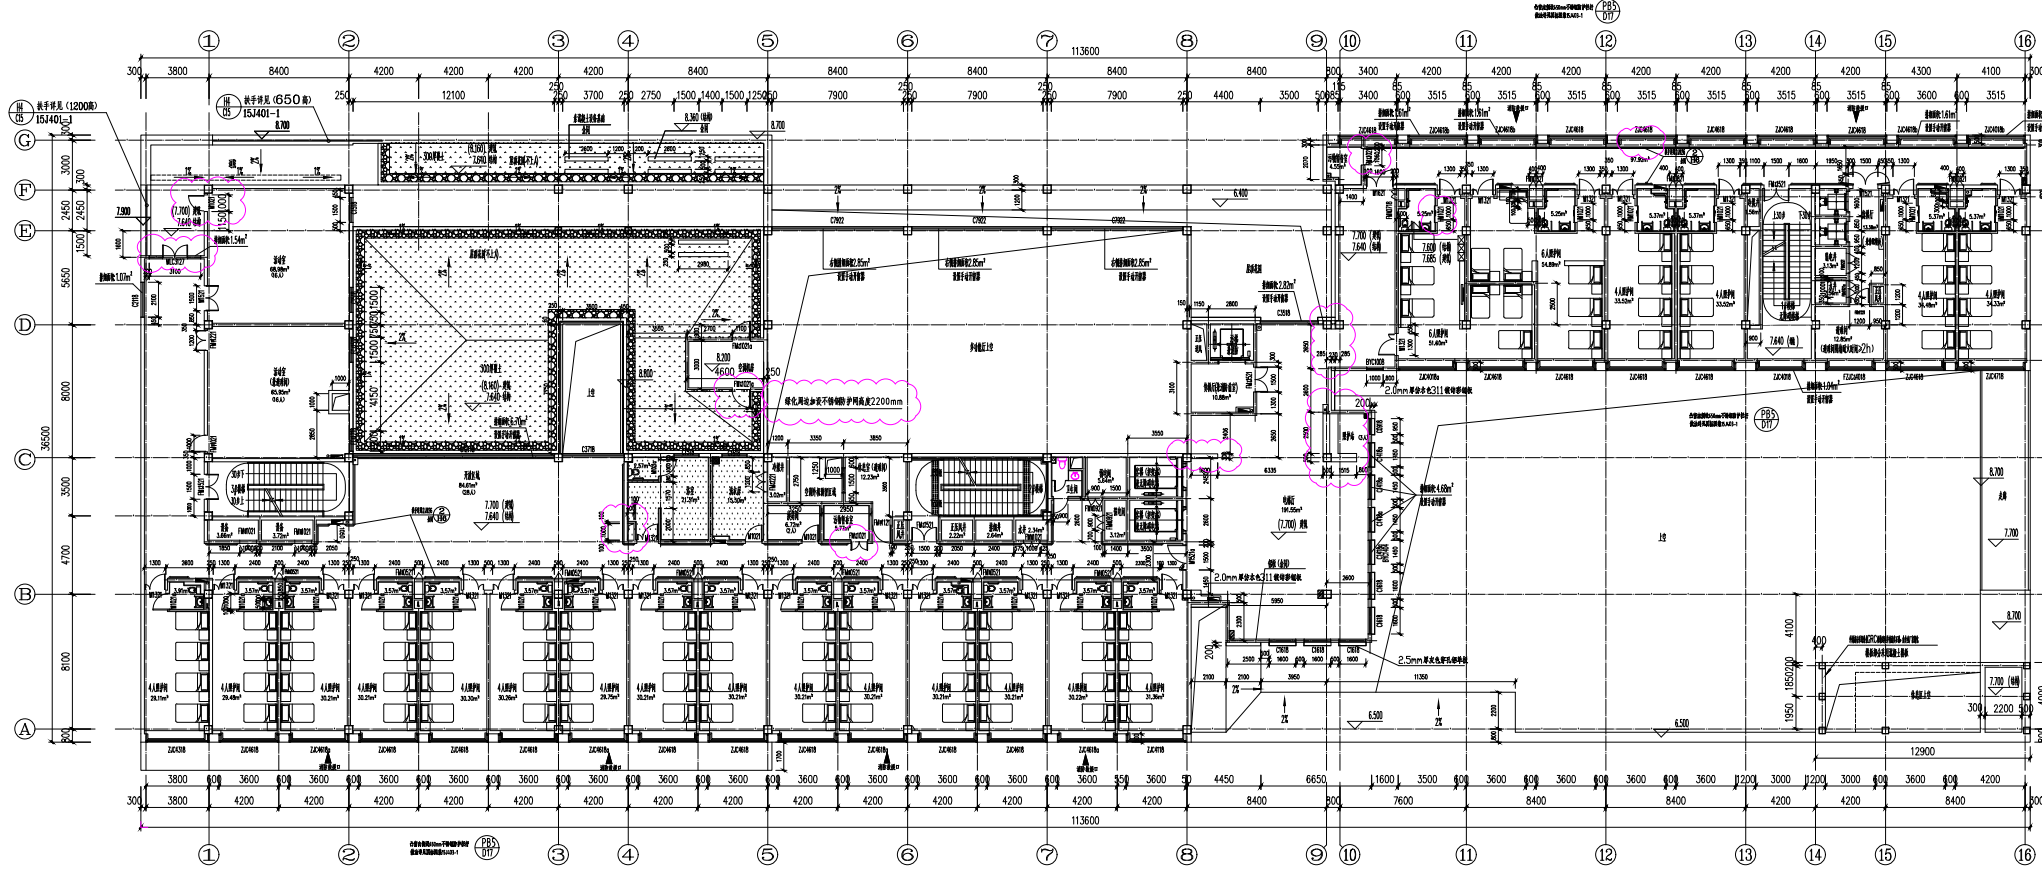


附图6：三层调整（1、室外空调机房在增加防火门FM乙1021a；2、照护站位置调整）

调整前

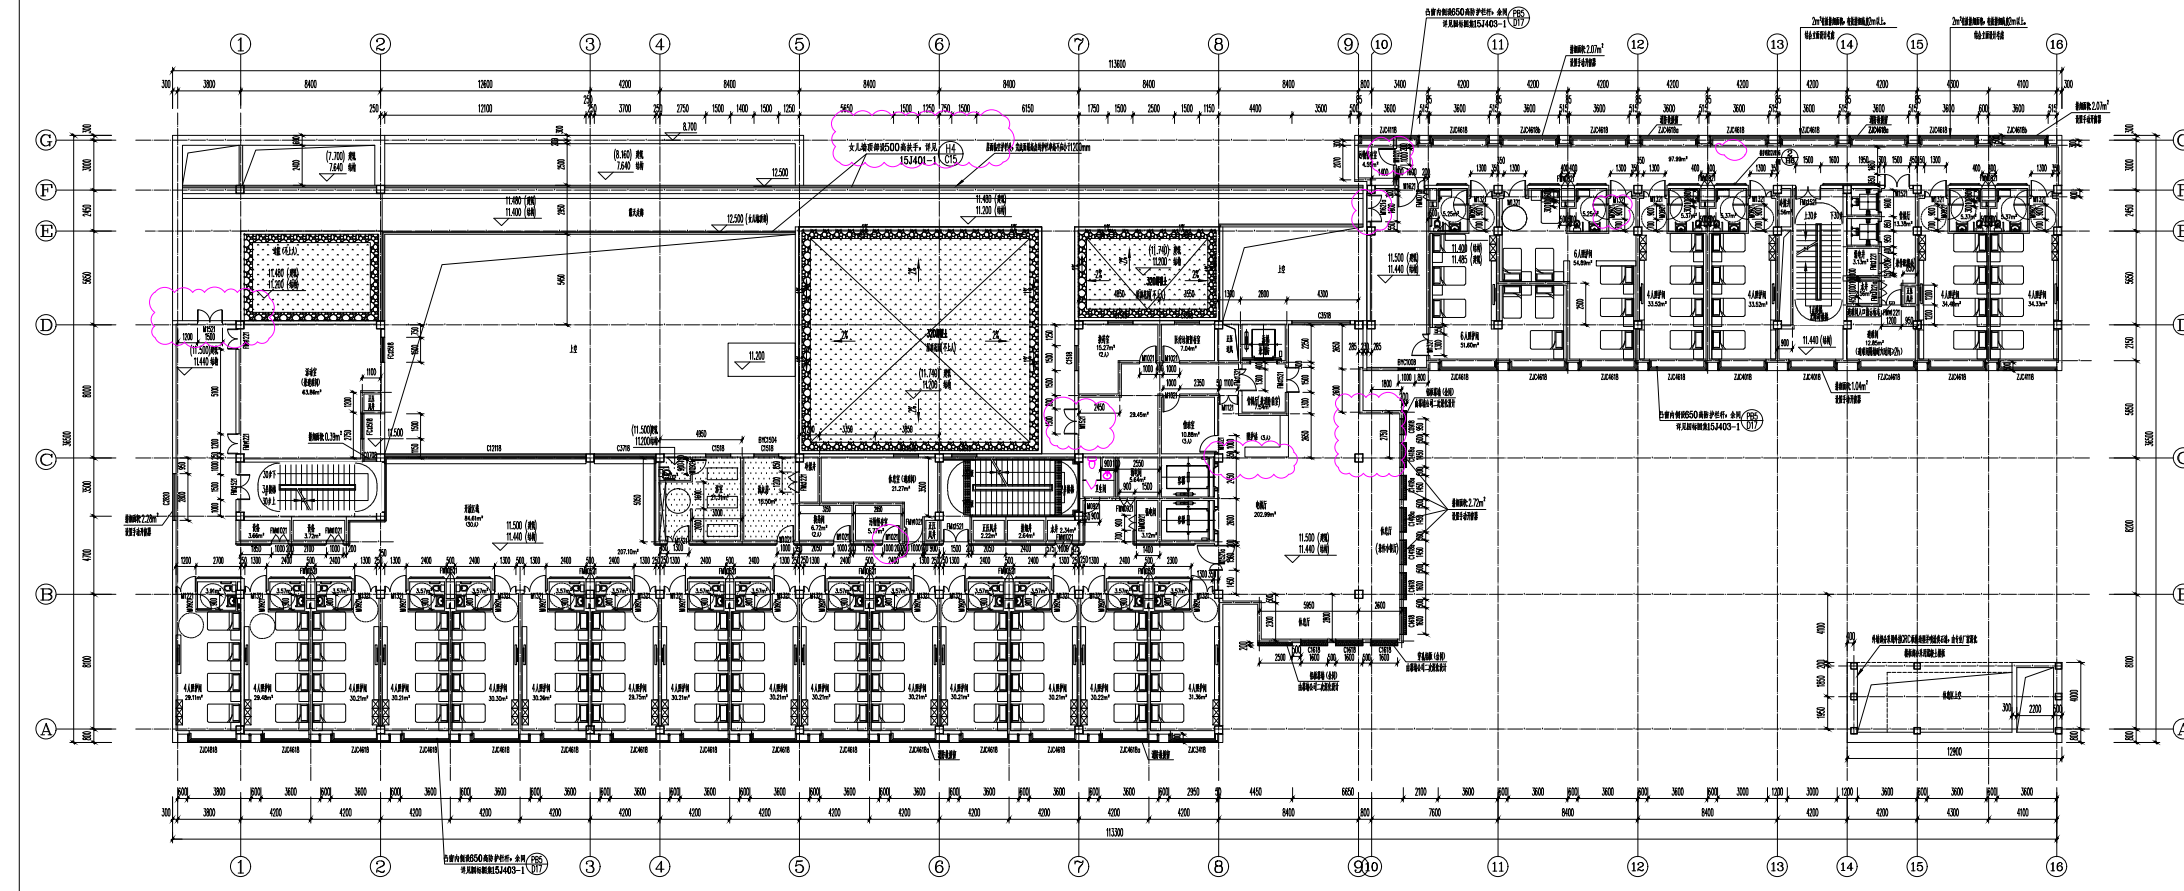

调整后

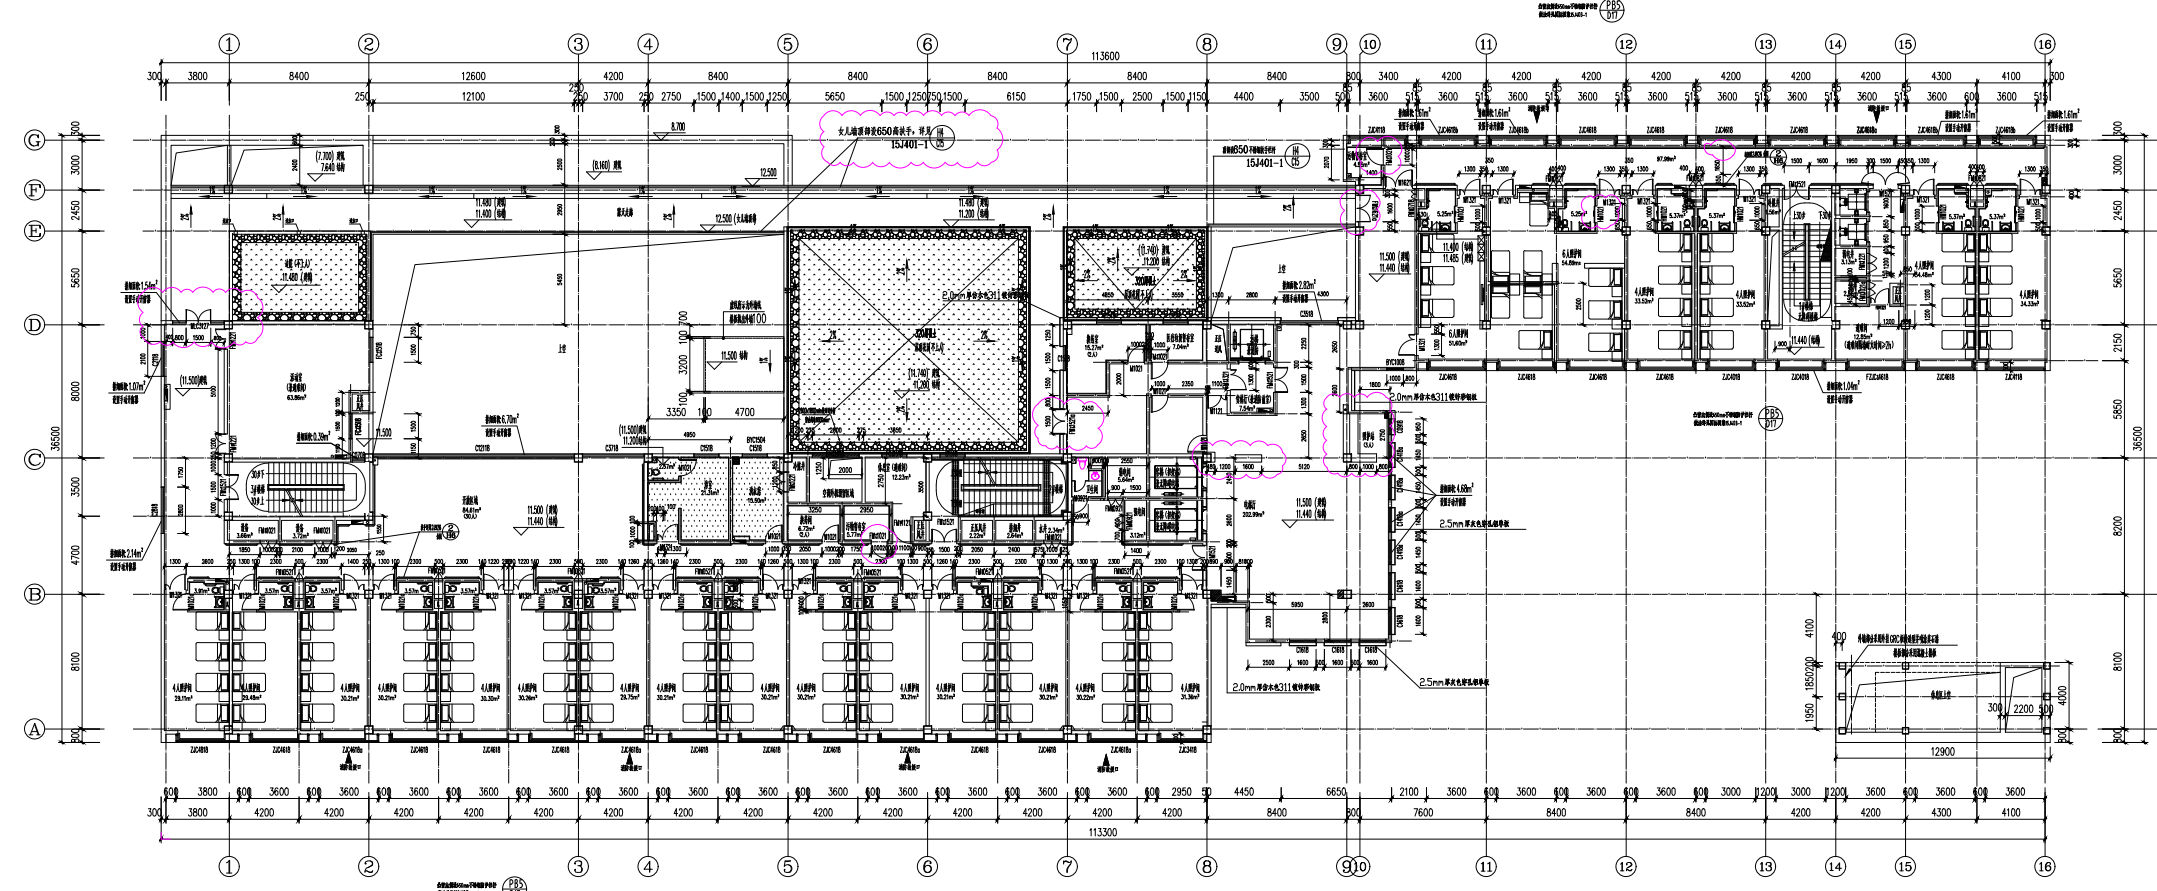

附图7：四层调整（1、门改为门联窗；2、照护站位置调整）