



奉贤区西渡养老院项目工程规划许可证调整公示

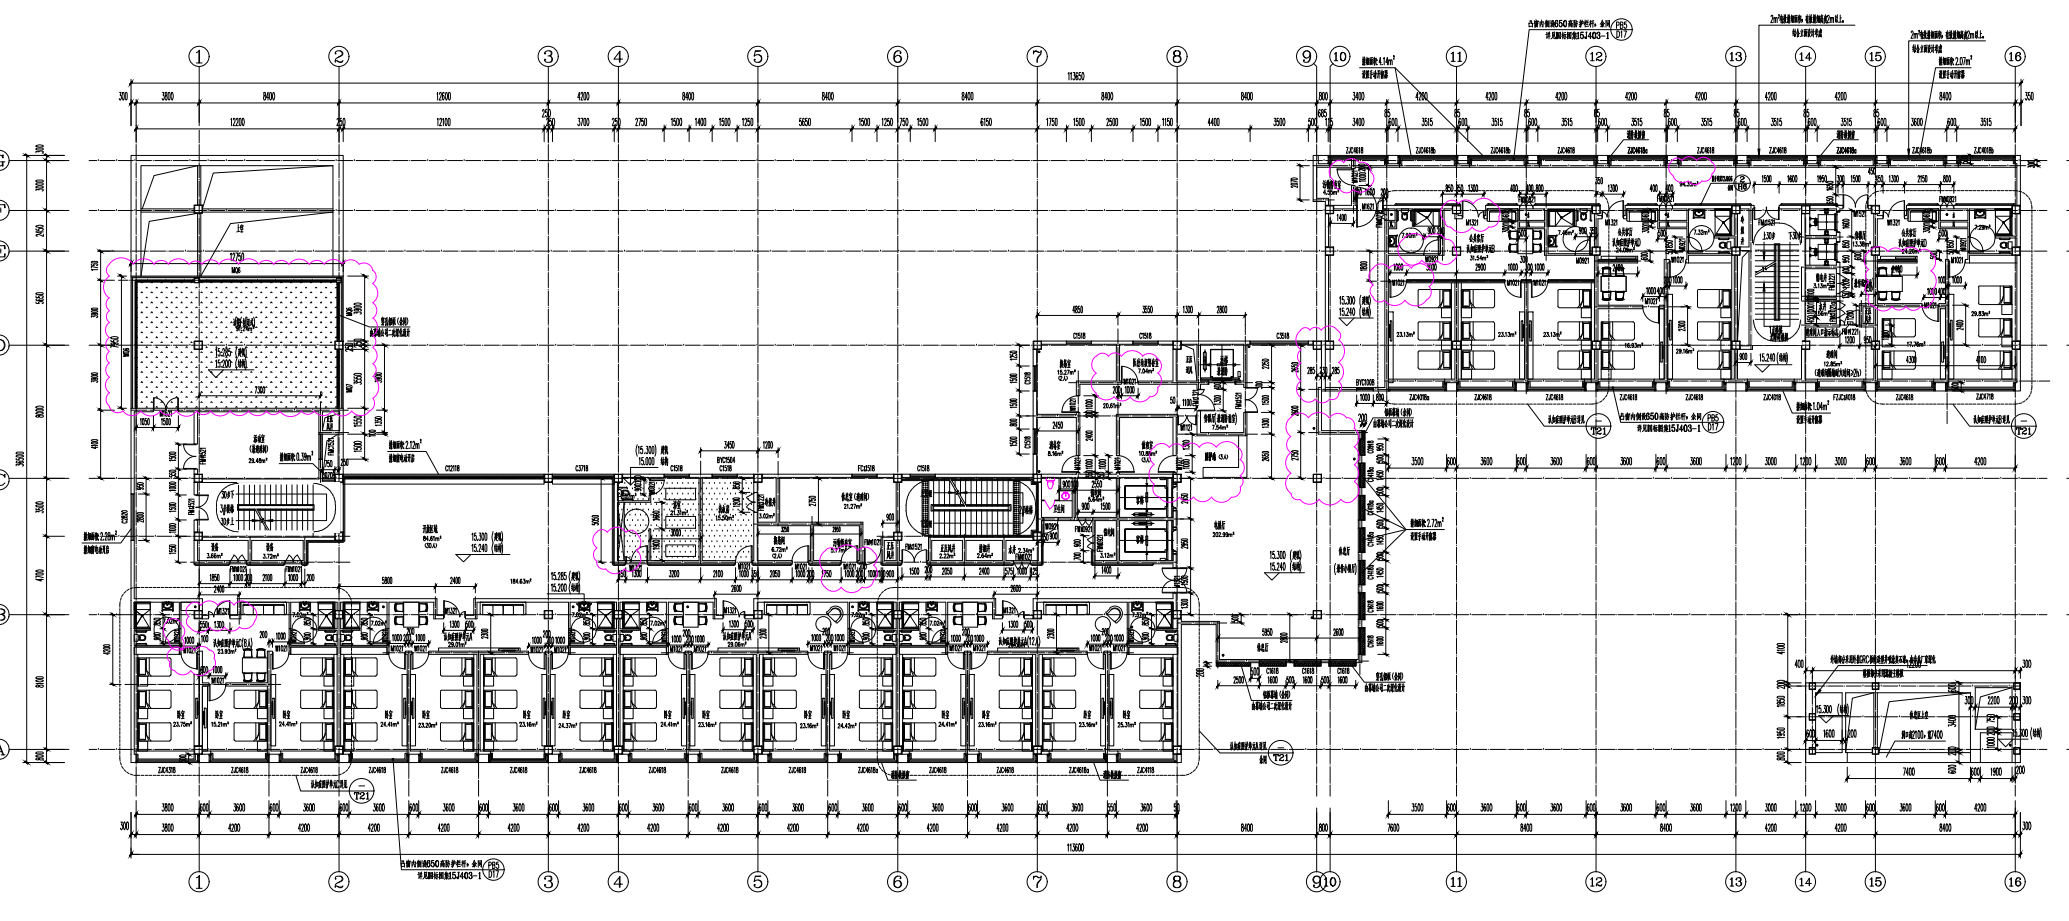


调整前

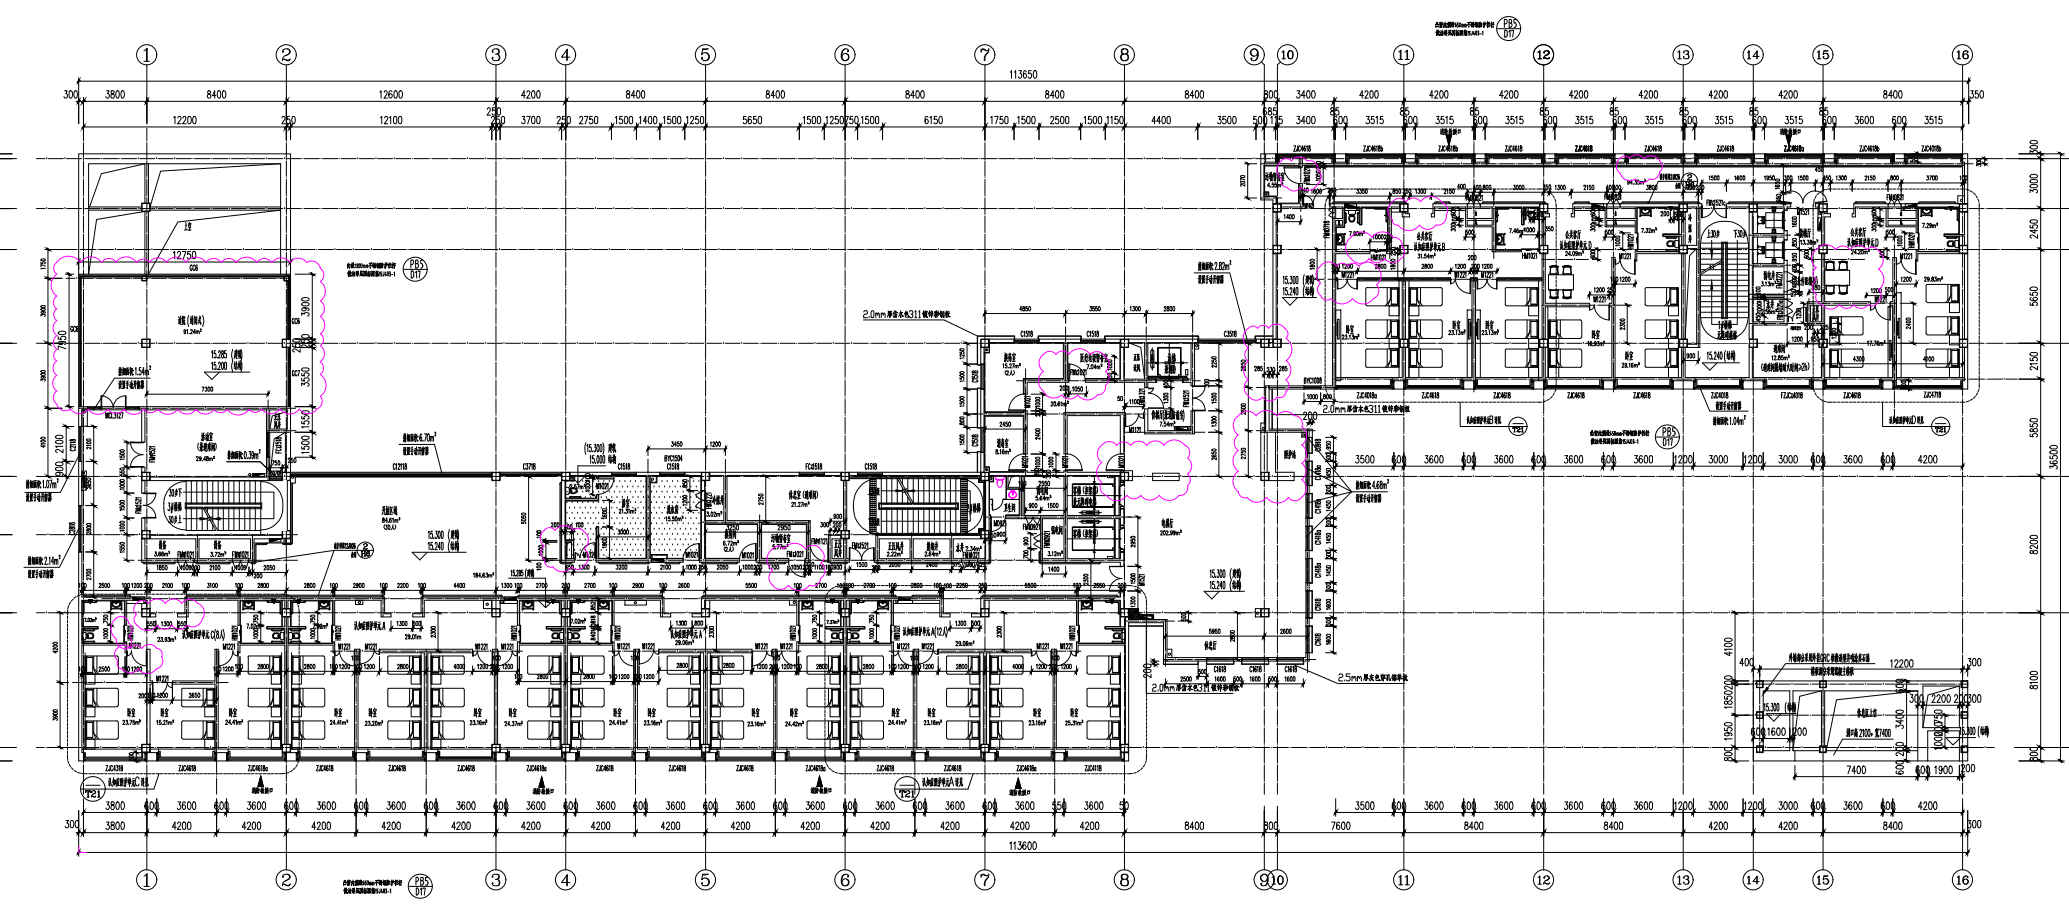


调整后

附图8：五层调整（照护站位置调整）

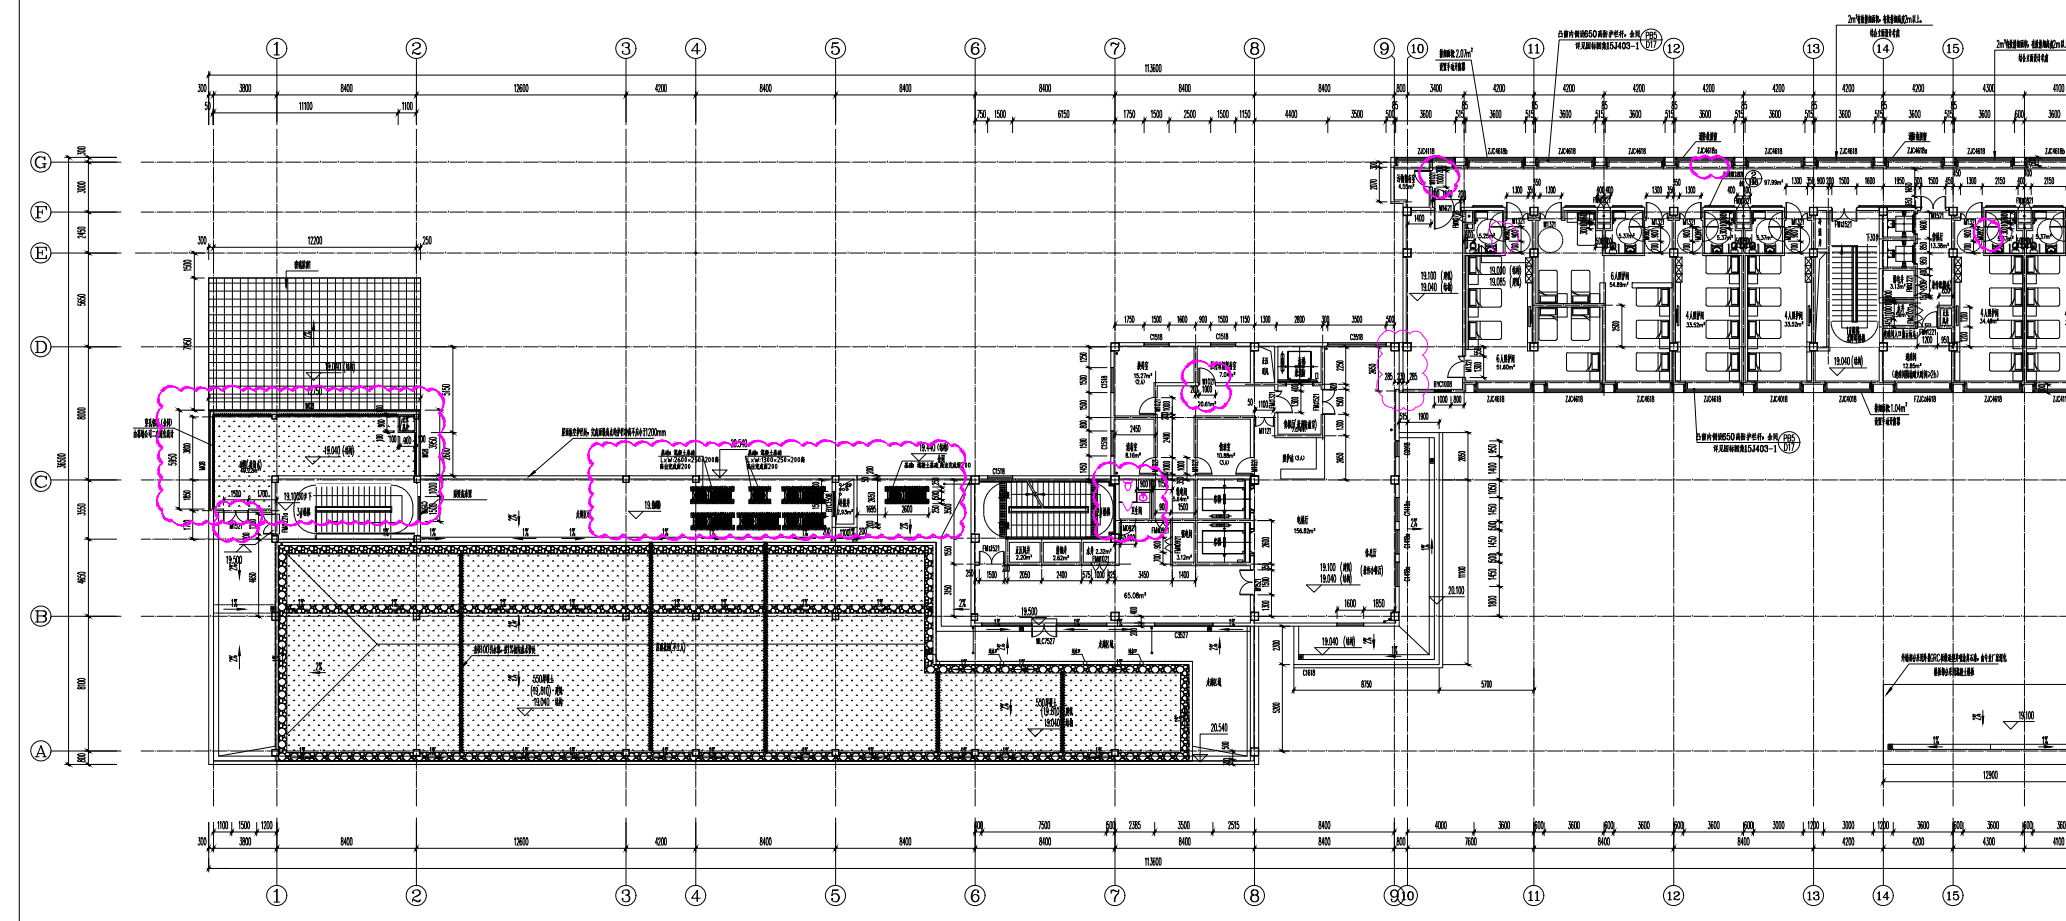


调整前

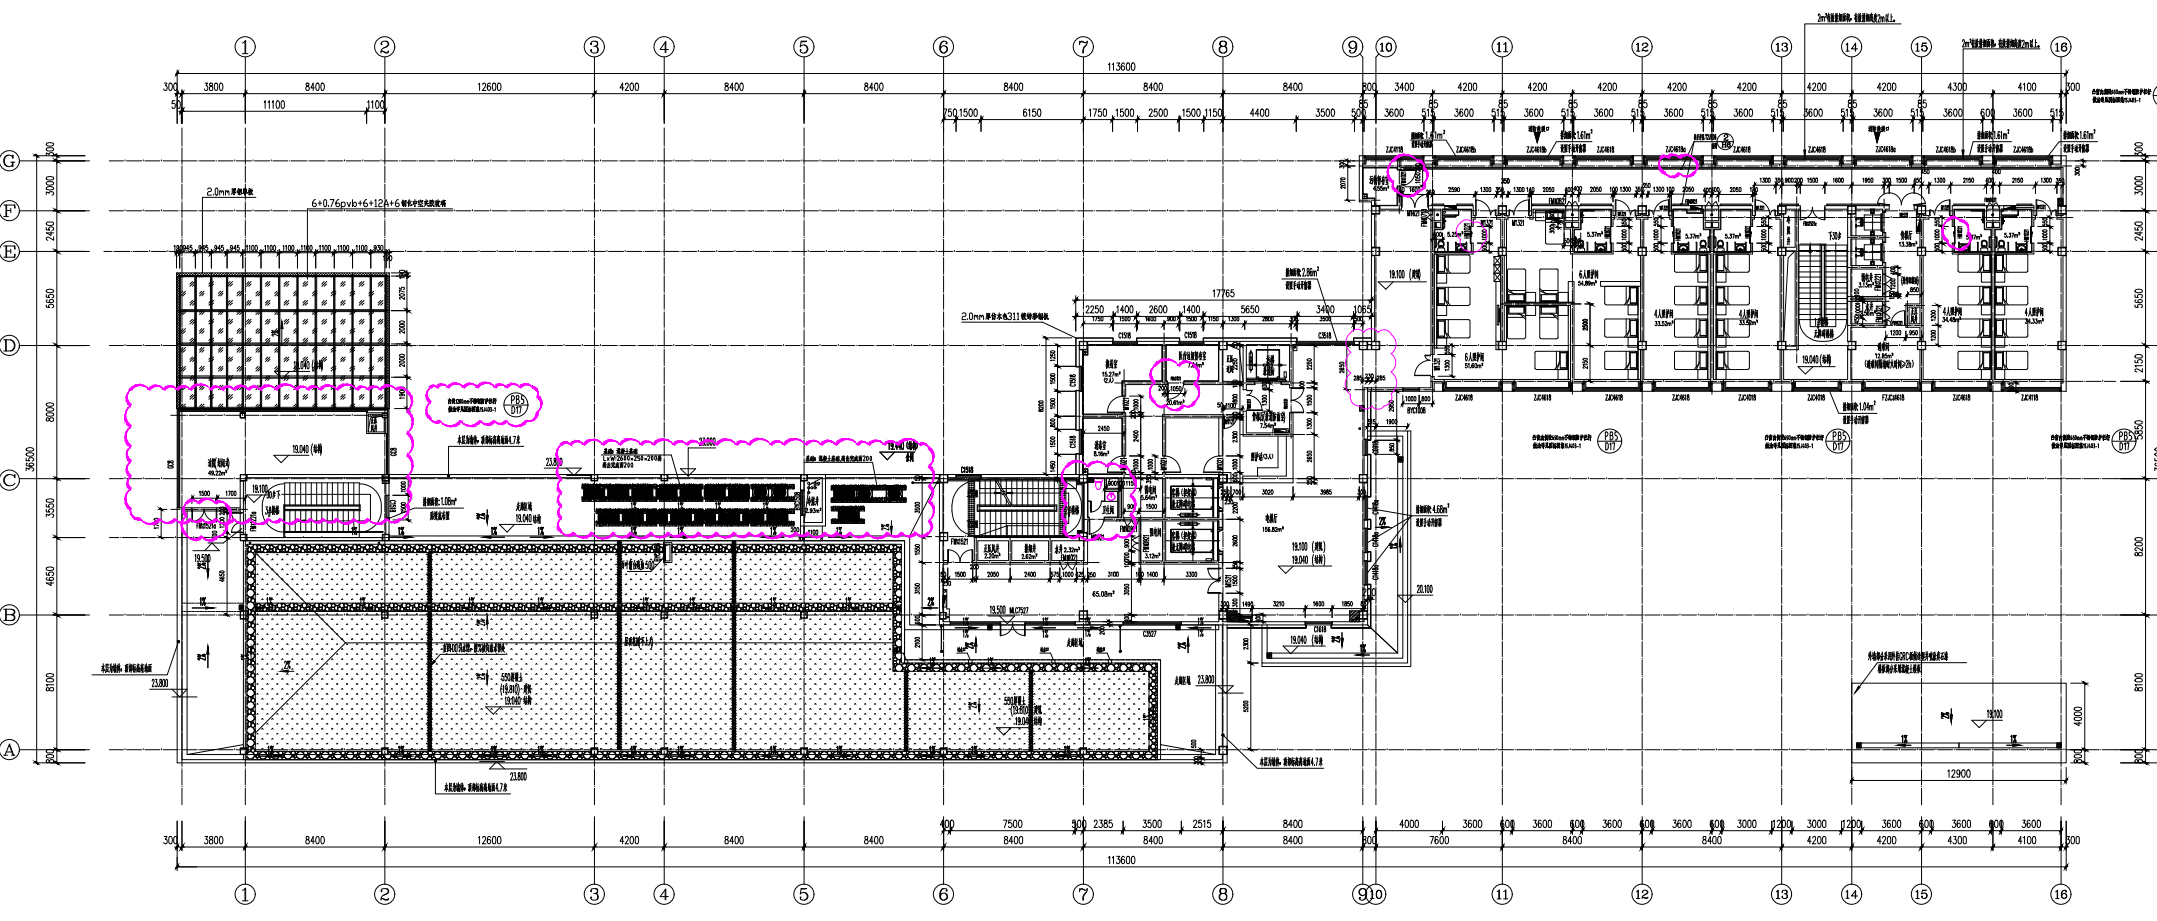


调整后

附图9：六层调整（1、增加空调外机基础；2、部分门开启方向调整）

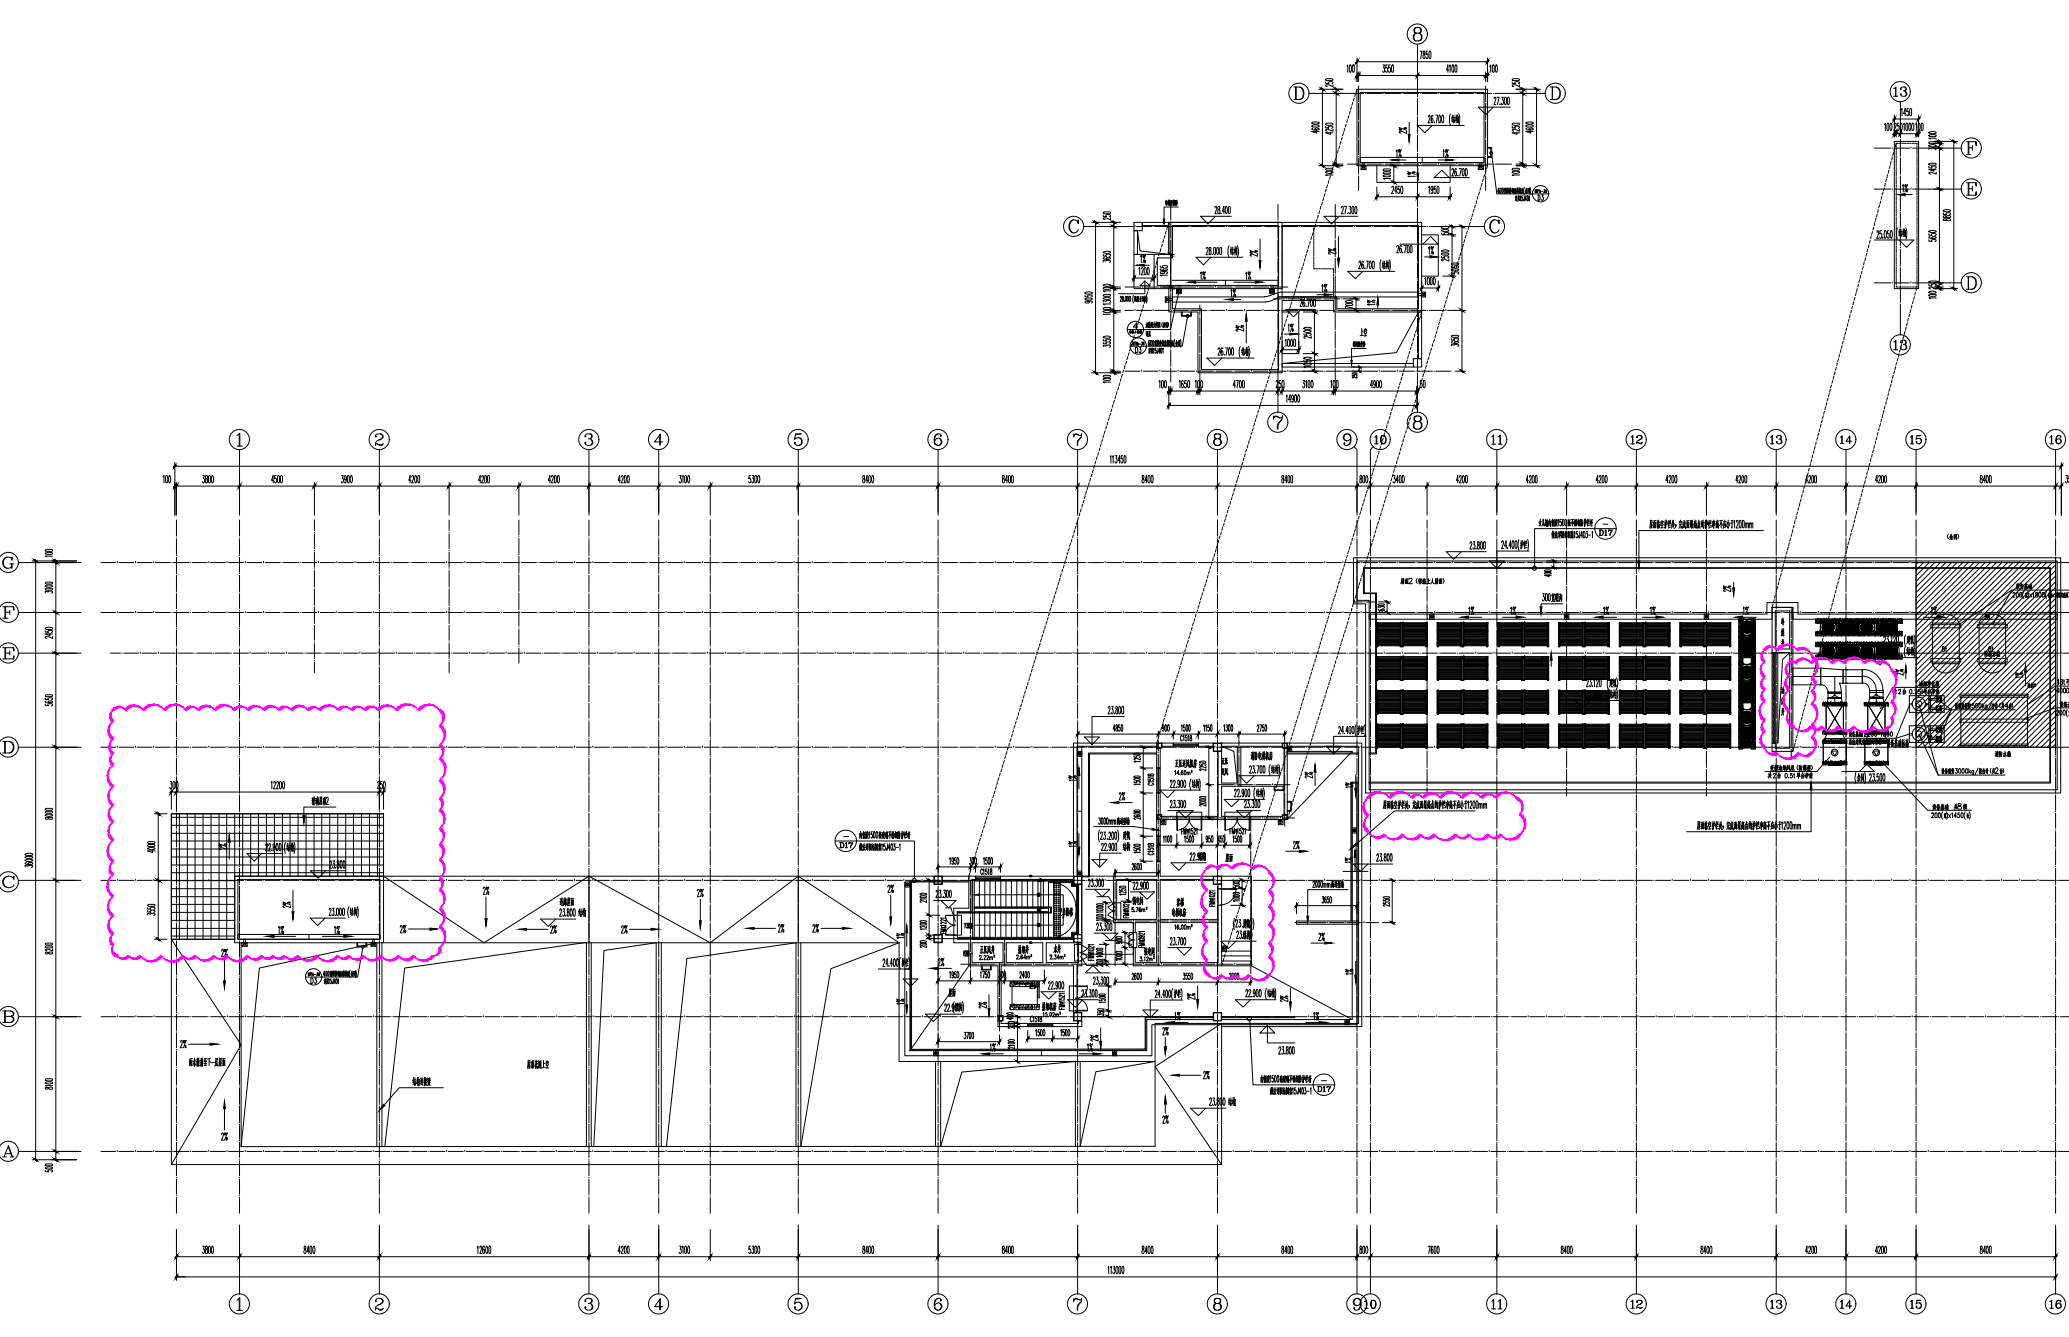


调整前

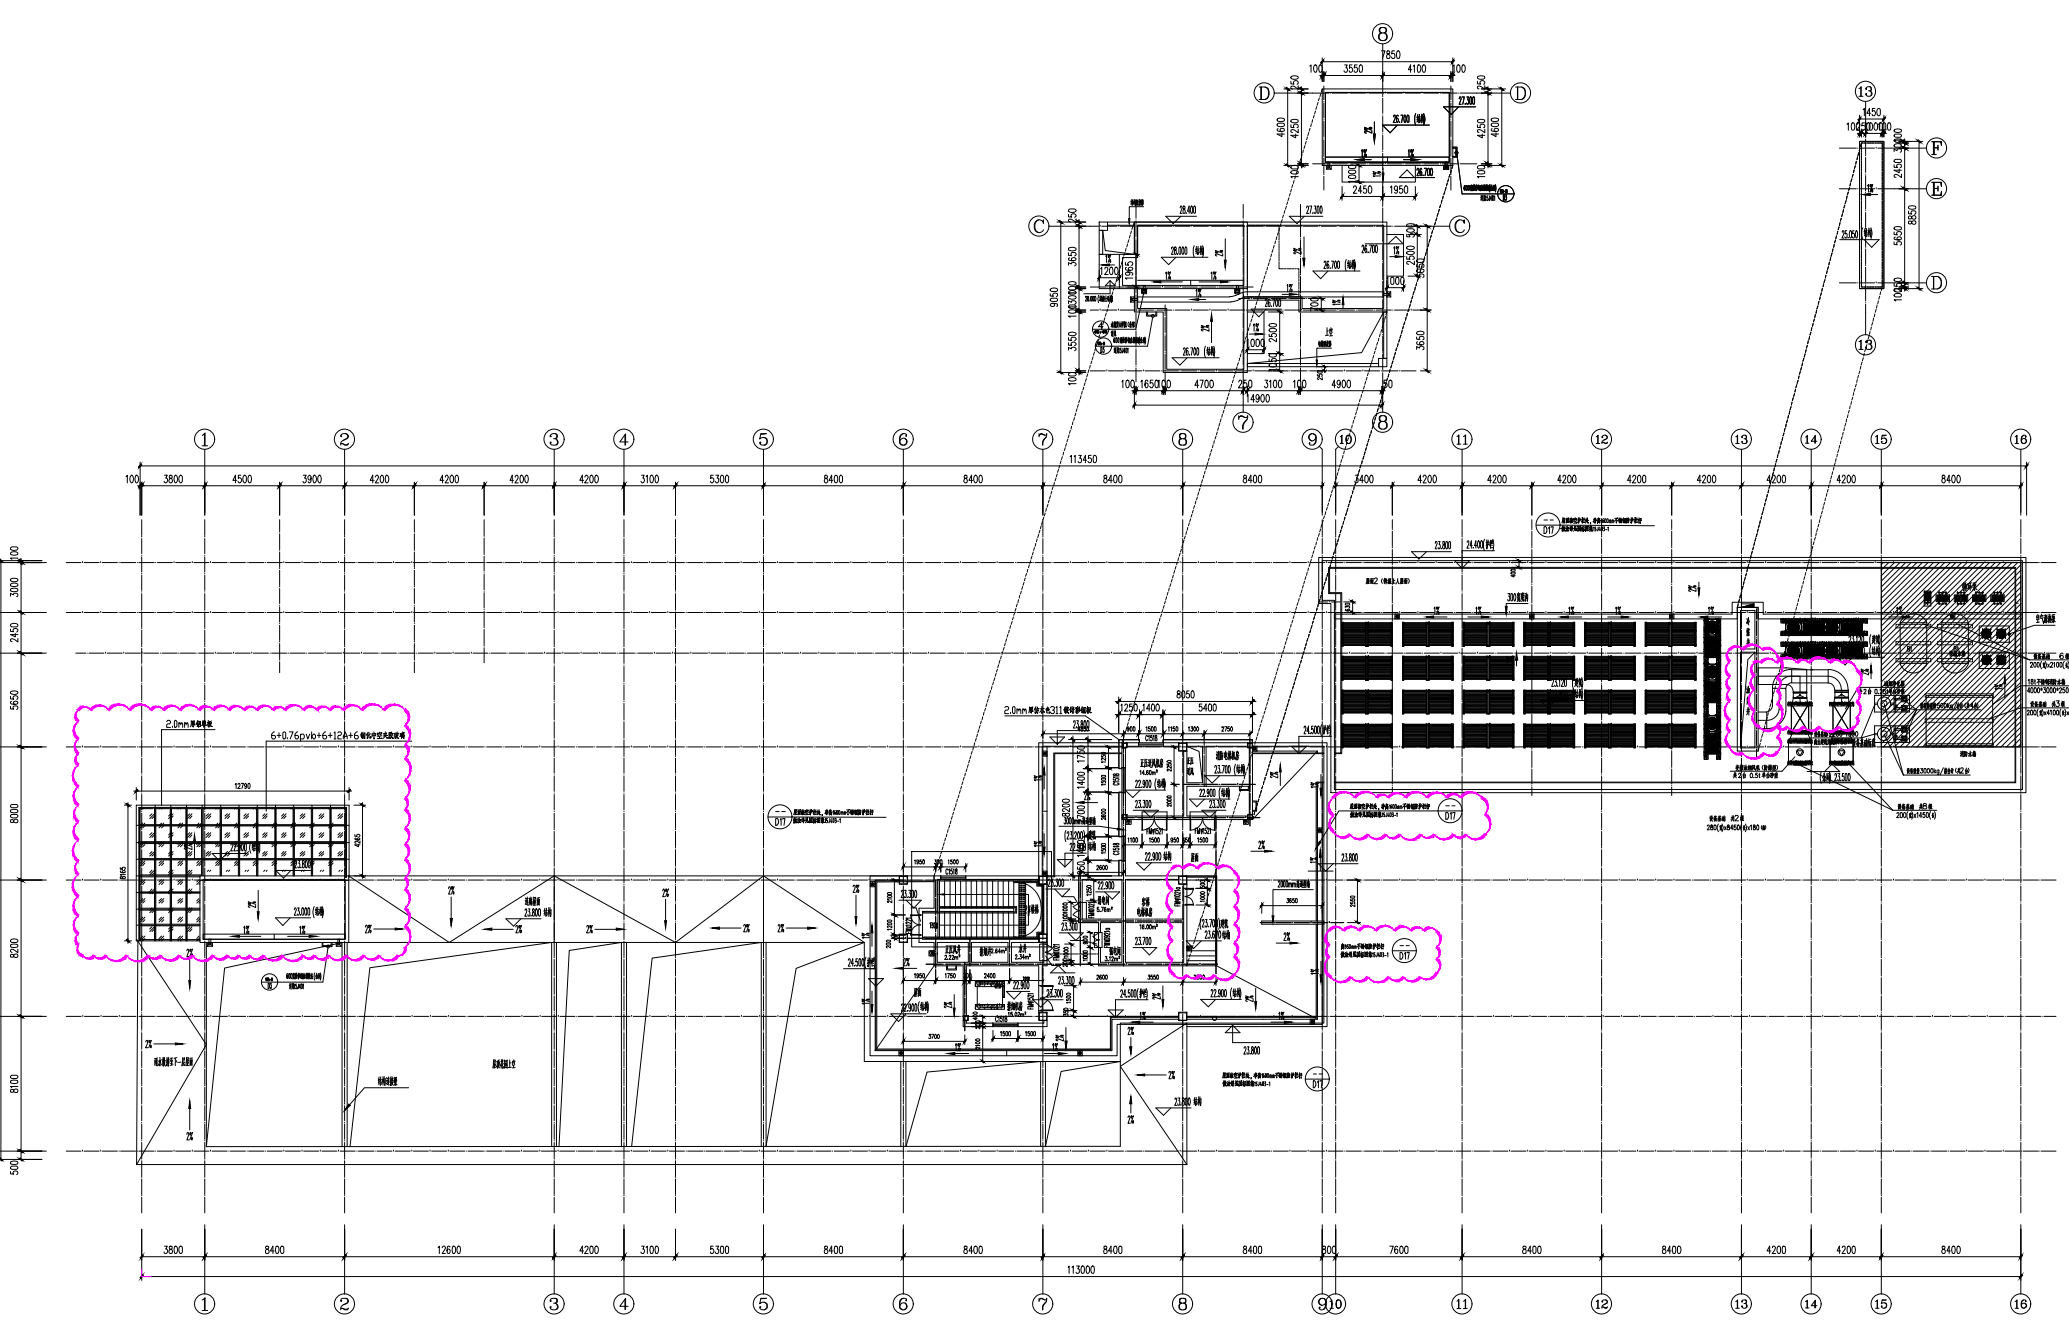

调整后

附图10：机房层调整（1、不锈钢防护栏杆增加高度至1600mm；2、电梯机房外平台增加不锈钢防护栏杆高度950mm）

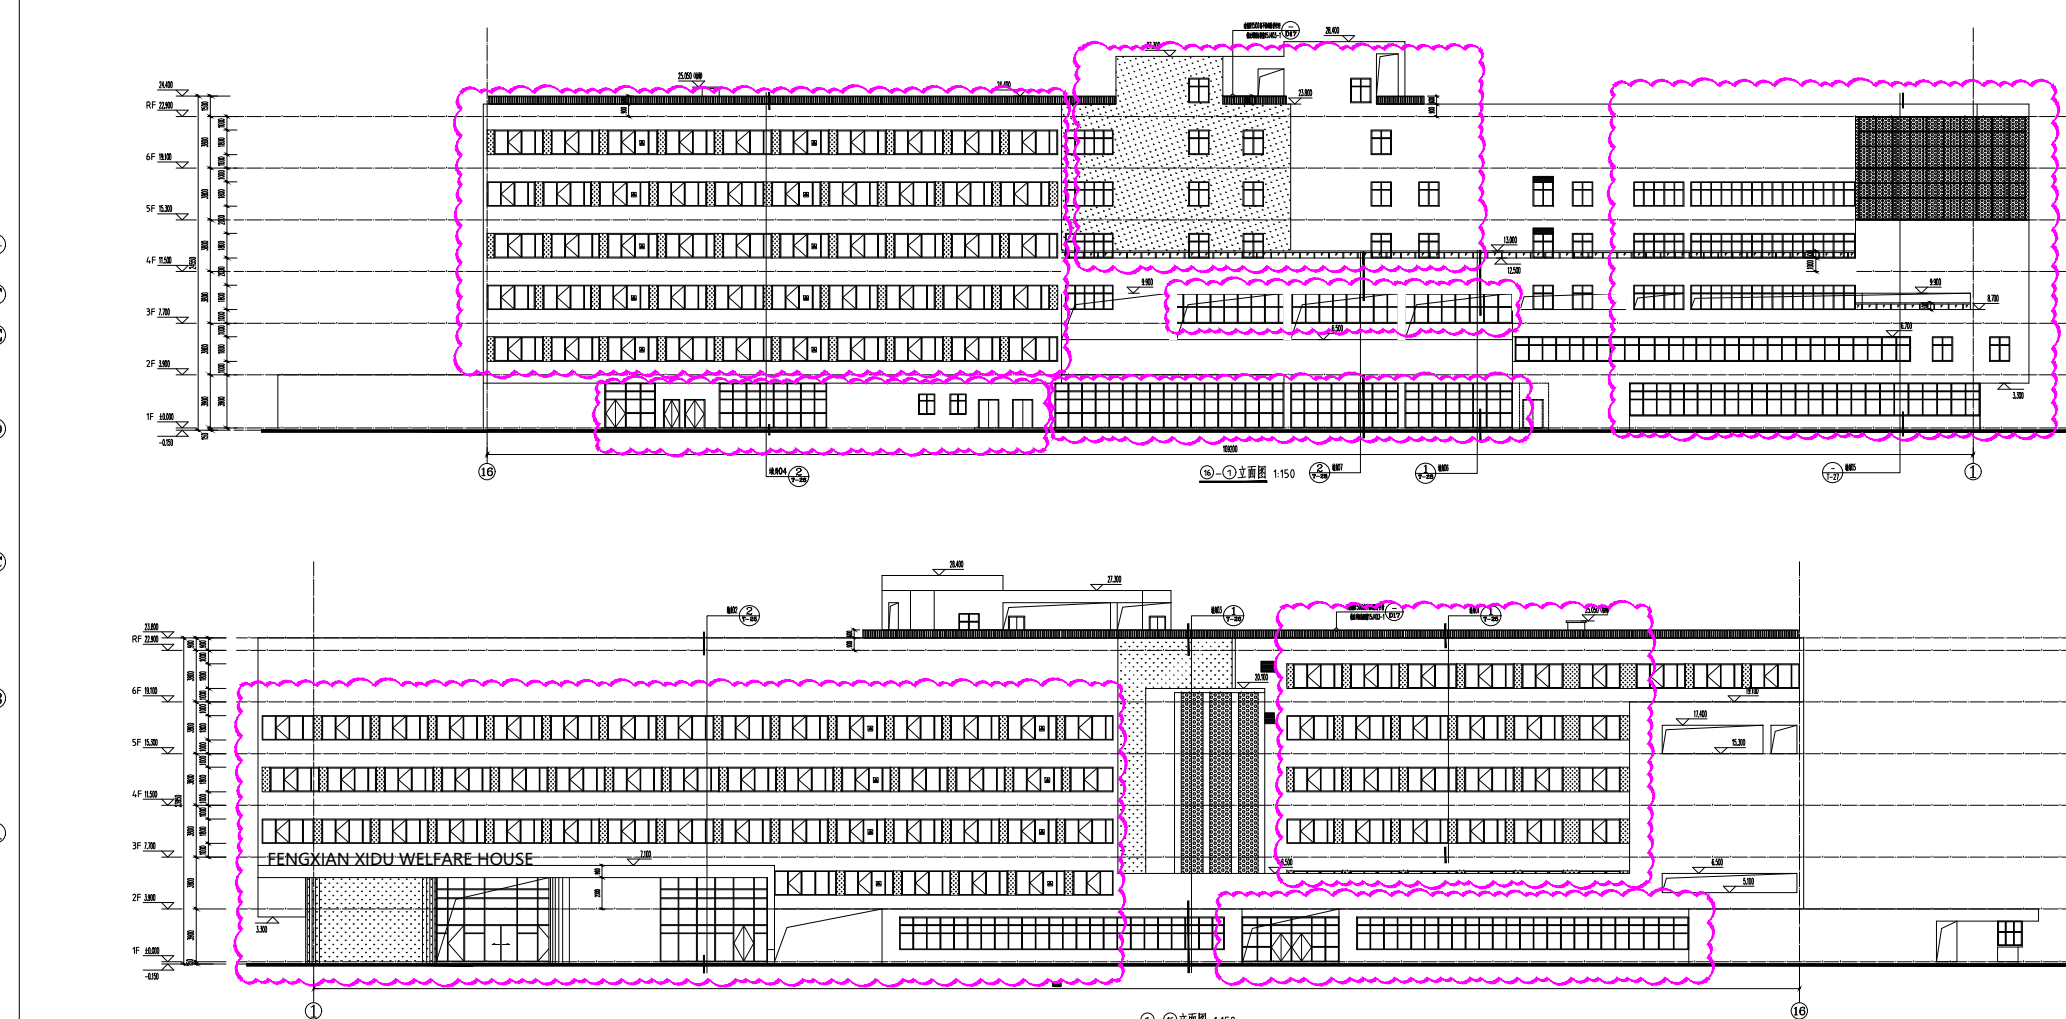

调整前




调整后

附图11：立面图调整（1、取消2层logo样式；2、外窗样式调整；3、外窗开启部位调整；4、增加引条线）



调整前

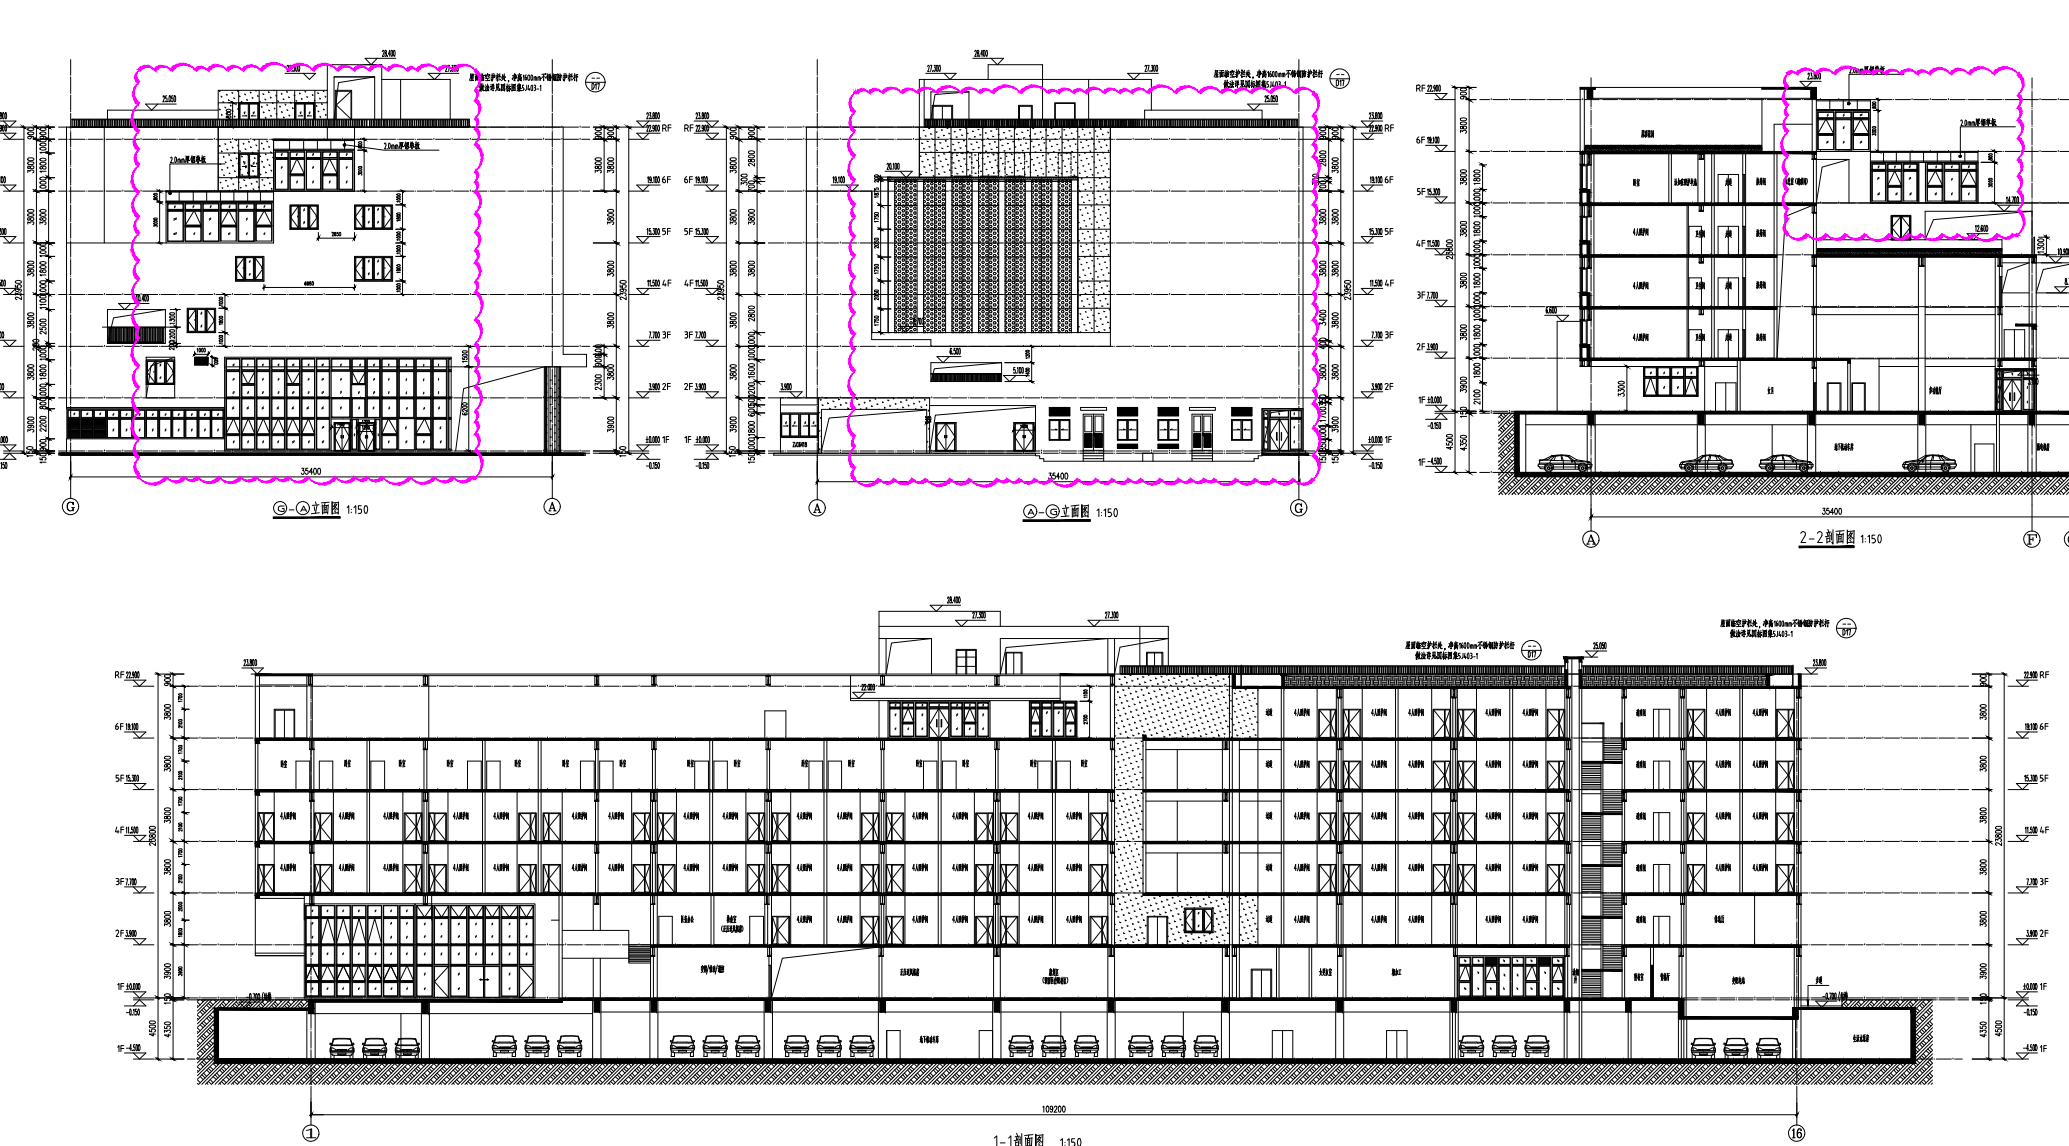

调整后

附图12：立剖面图调整（1、西立面2-4层增加外窗；2、东立面一层增加门看线；3、增加引条线；4、1-1剖面窗看线调整）