



上海新城绿环
GREEN RING OF
SHANGHAI NEW CITY

《奉贤新城绿环专项规划》 草案公示稿

奉贤区规划和自然资源局
奉贤区绿化和市容管理局
奉贤区水务局
二〇二二年十二月

01 规划背景

为贯彻中共中央关于推进生态文明建设、实施乡村振兴战略的要求，落实上海市委市政府明确的“十四五”期间“新城发力”空间新格局、推动公园城市规划建设，特开展本次新城绿环专项规划编制工作。

新城绿环是本市生态网络的重要组成部分，是紧邻新城重要的乡村地区、生态空间和公共开放空间。本次专项规划突出生态优先、强化郊野特色，尊重文化基因，体现地域特色，关注民众需求，打造体验特色，加强区域联动，协调功能特色，为有序推进新城绿环实施建设提供规划依据与支撑。

02 规划范围

■ 贯通道范围


贯通道是依托新城绿环内主要水系，于两岸布局步行道、自行车道等通道，串联田野、森林、乡村等要素，形成100m左右宽度的贯通空间，是绿环内主要的游憩空间，也是绿环的标志性工程。贯通道范围主要沿鱼塘港-大新河-新杨河-杨树港-大沟河-接龙港-光明镇市河-金汇港-解放中心河-南北港-陆家小排河-邢家港-小排河-马桥港-新继河-达令港-西长浜-白庙港-大同港-灯中港-吴塘港共21条河流布局，总面积约6.9平方公里。

■ 详细设计范围

详细设计范围是在贯通道基础上，沿河道、道路等自然地物要素，划示1Km左右宽度的贯通空间，是景观重点打造区域，总面积约65平方公里。

■ 专项规划范围

专项规划范围充分衔接乡村单元边界和镇村边界，包含新城周边南桥、金汇、青村、庄行、西渡5个街镇32个行政村的环状区域，总面积约83.3平方公里。

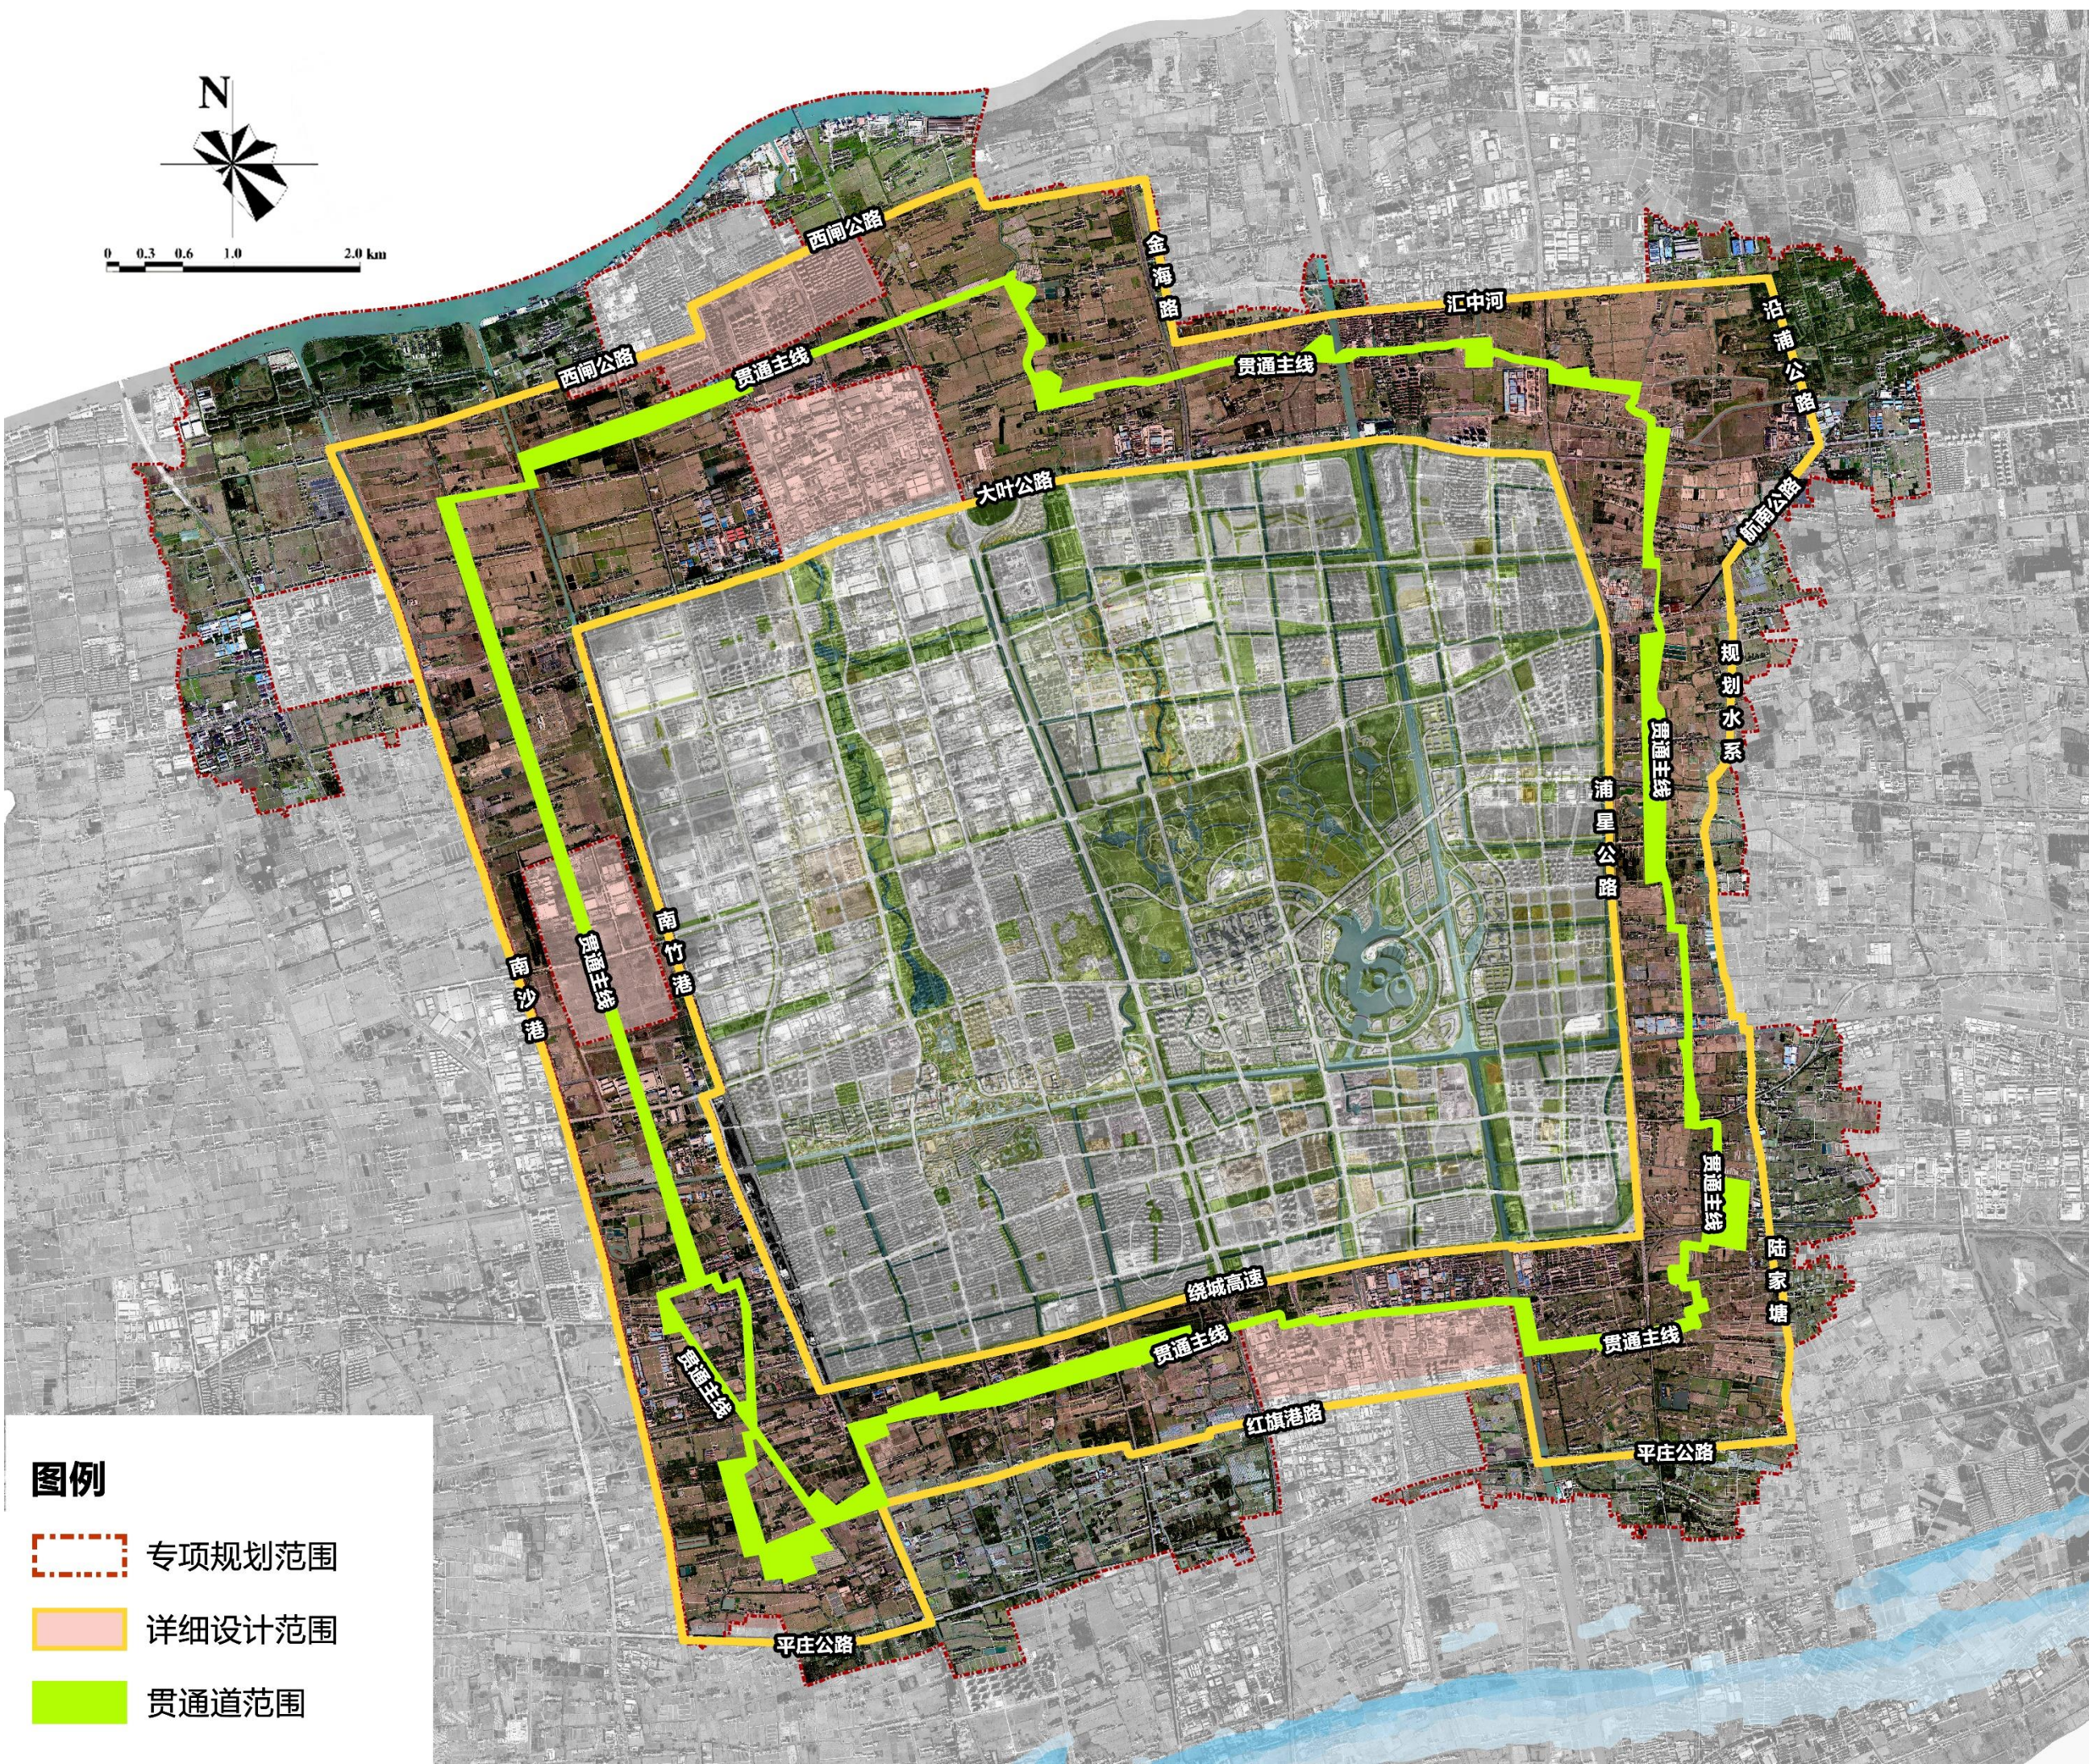

规划范围示意图

03 目标愿景

未来，这里将是**环绕九宫方城、拥抱江海田园、实现三生融合的“无界共享环”**。

■ 生态之环—江海生态门户


奉贤新城绿环在上海全市生态网络体系中具有通江达海独特性，既扮演了中心城生态屏障的角色，又是限制约束新城无序蔓延的重要生态空间。

■ 生产之环—城乡发展纽带

奉贤新城绿环将成为统筹城乡发展的重要纽带，为新城发展提供原动力和吸引力，成为传递新城发展红利的媒介，带动周边相邻街镇发展。

■ 生活之环—新型郊野空间

后疫情时代大众对于自然郊野更为向往、对于城市的安全保障提出更高的要求，奉贤新城绿环将是承载这些新需求的重要空间，是城乡生活方式高度融合的新型郊野空间。

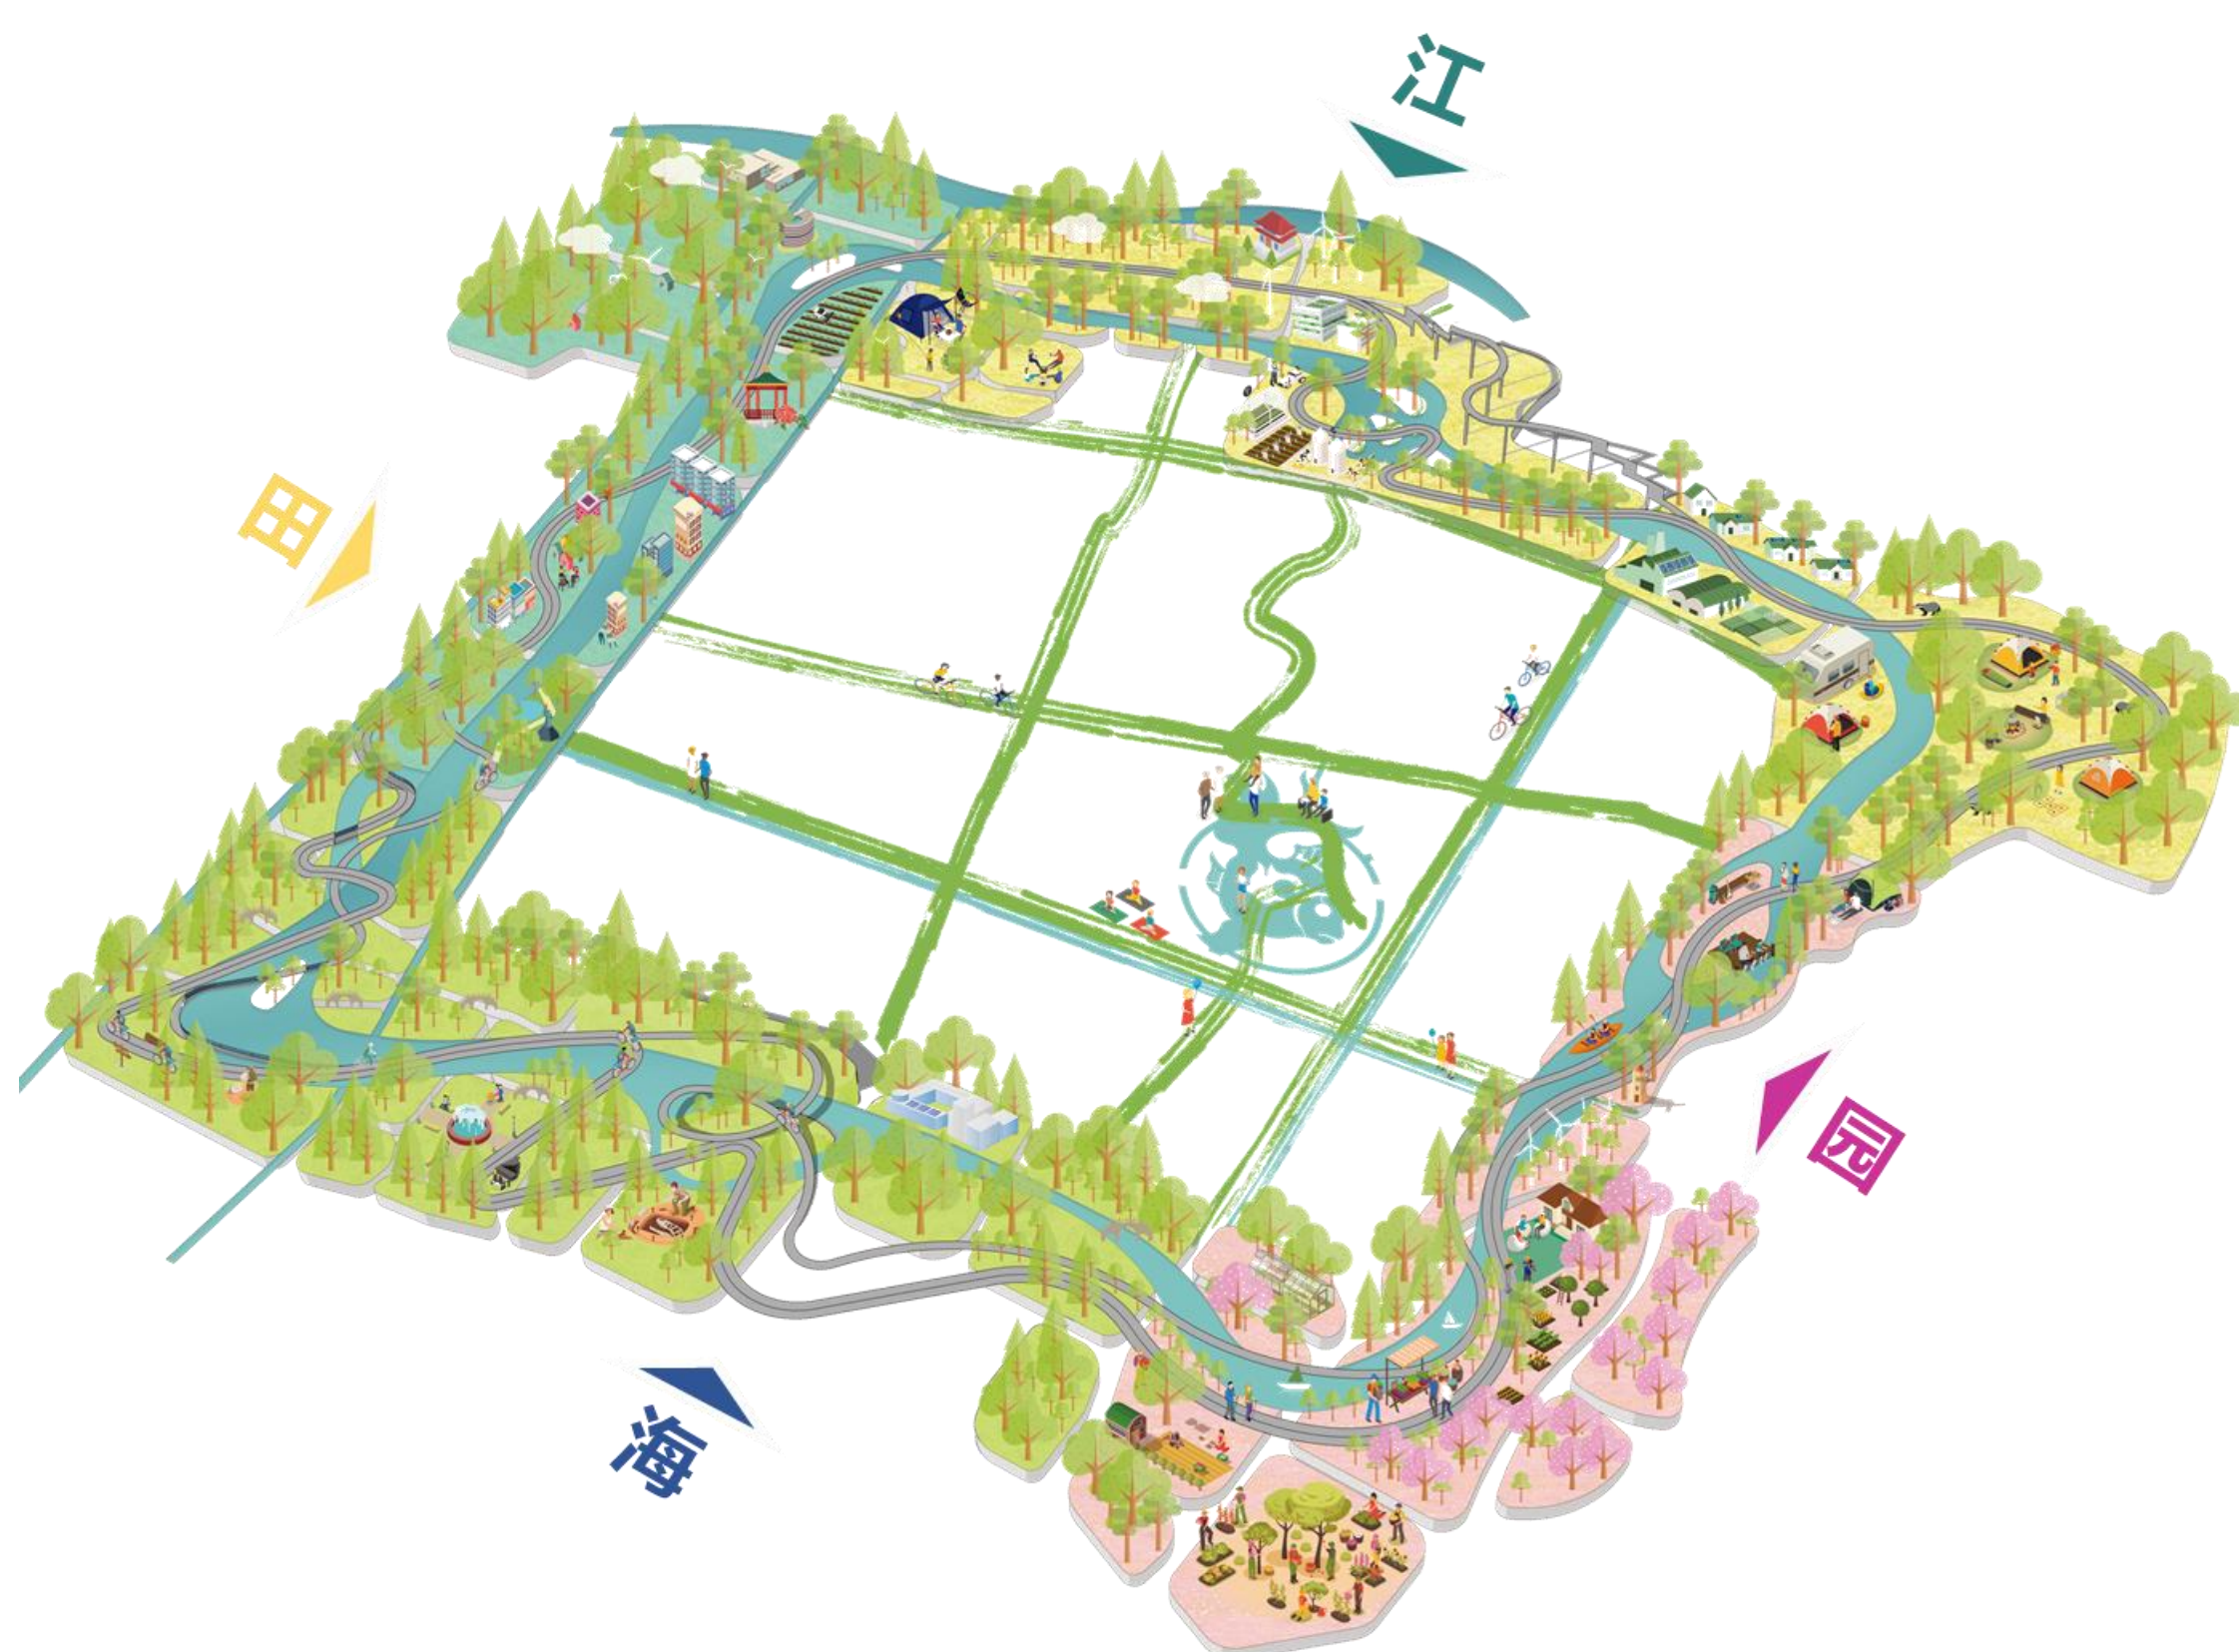

空间意象概念图

04 空间结构

本次规划持续丰富奉贤新城“九宫方城”特色空间意向，提出**“一心双环四界面，九宫方城十二域”**的整体空间结构。




05 功能分段


在江海田园四大界面的基础上规划进一步细分12个单元，每个单元面积5-10平方公里不等，作为后续设计深化和规划设计管理的基本单元。

■ 西段：三水纵贯、水乡圩田

北至黄浦江，西至南沙港及渔沥村、汇安村村界，东至南竹港，南至南奉公路，总面积约19.4平方公里。共包含农艺公园、大地美仓、花米港湾三个单元，总体设计定位为生态修复样板区、产业联动示范区。

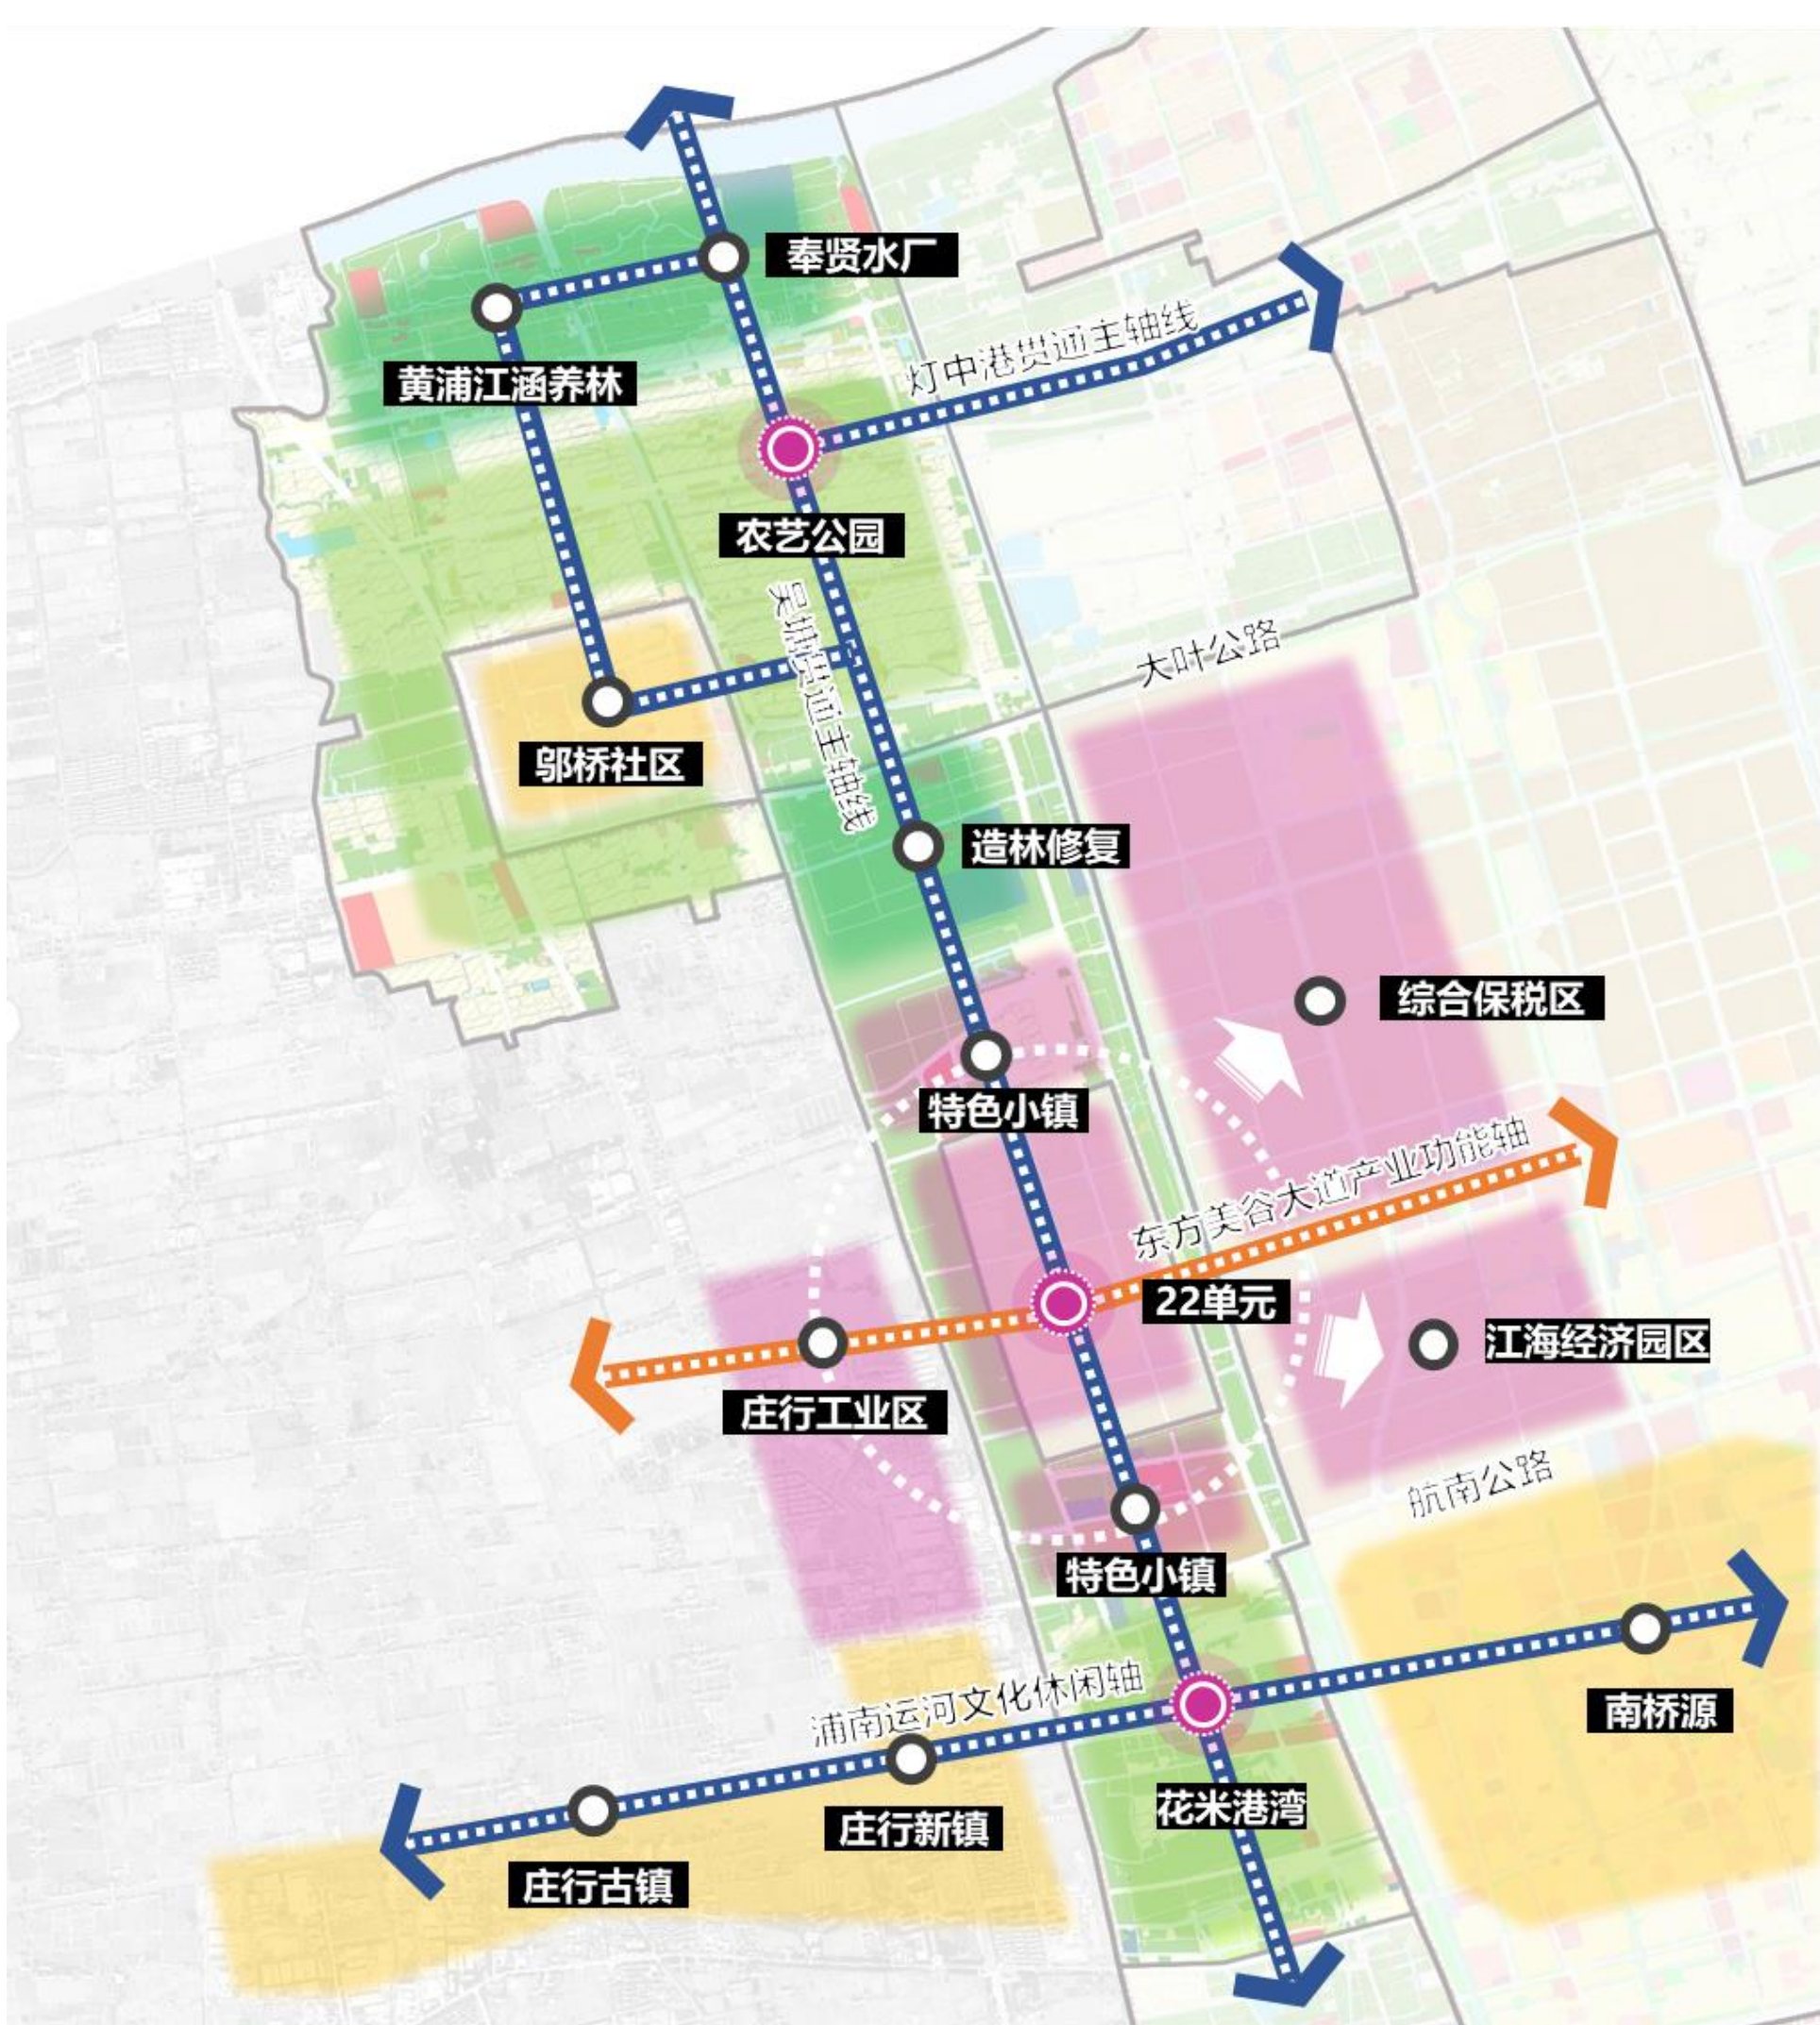


西段规划结构及景观风貌示意图

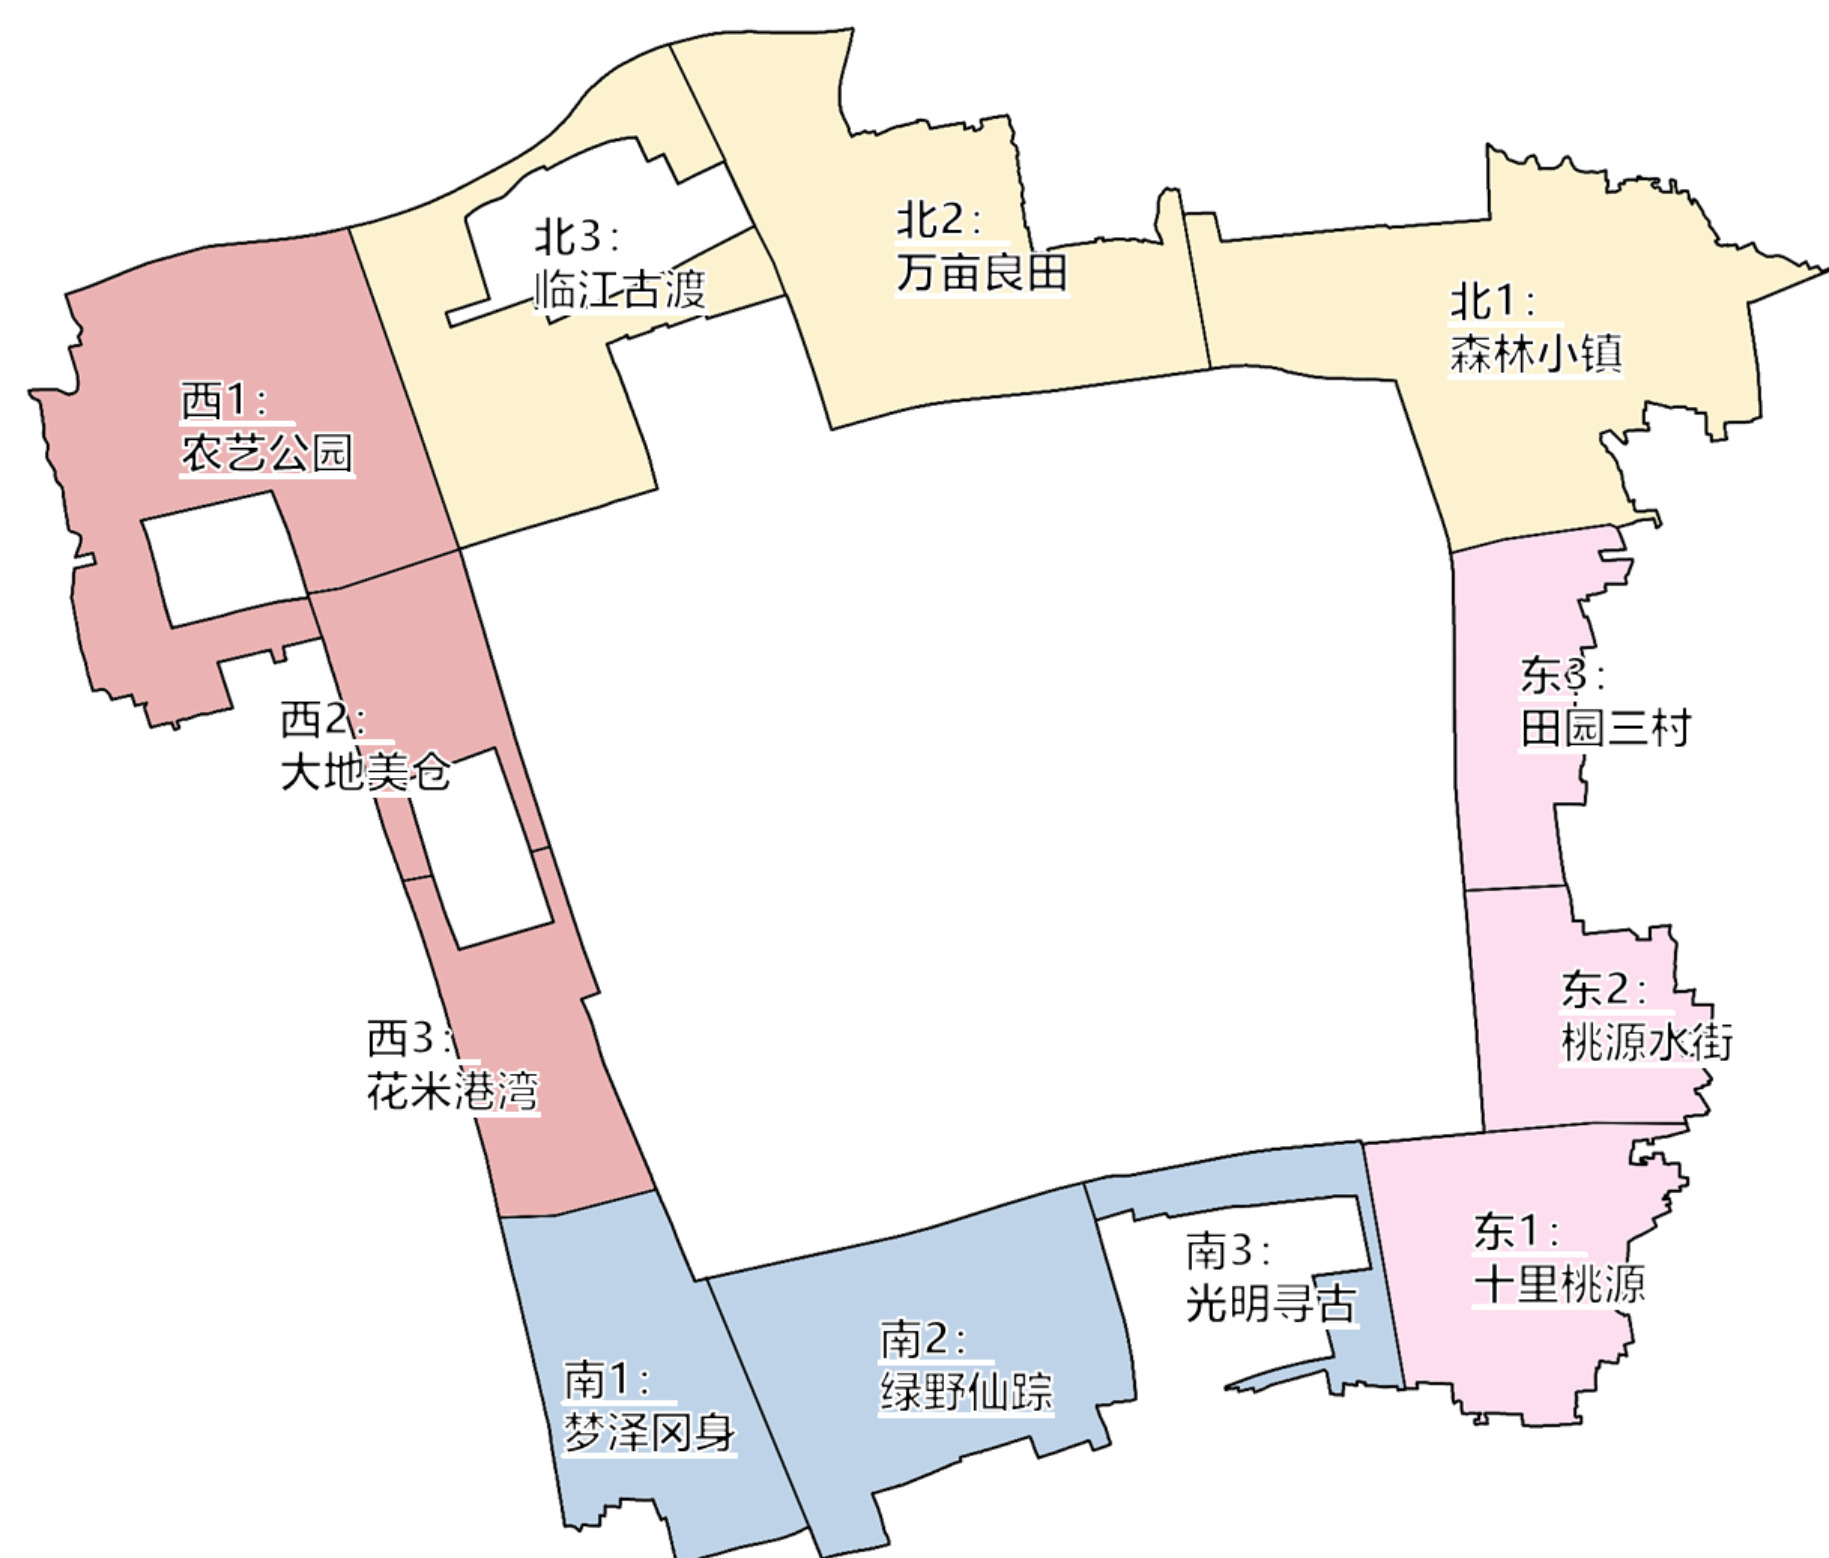

功能分段及单元划分示意图

■ 南段：海陆变迁、人文荟萃


北至南奉公路和绕城高速，西至南沙港，东至金汇港，南至南桥镇界，总面积约16.6平方公里。共包含冈身梦泽、绿野仙踪、光明寻古三个单元，总体设计定位为冈身文化展示地、城市韧性承载基。

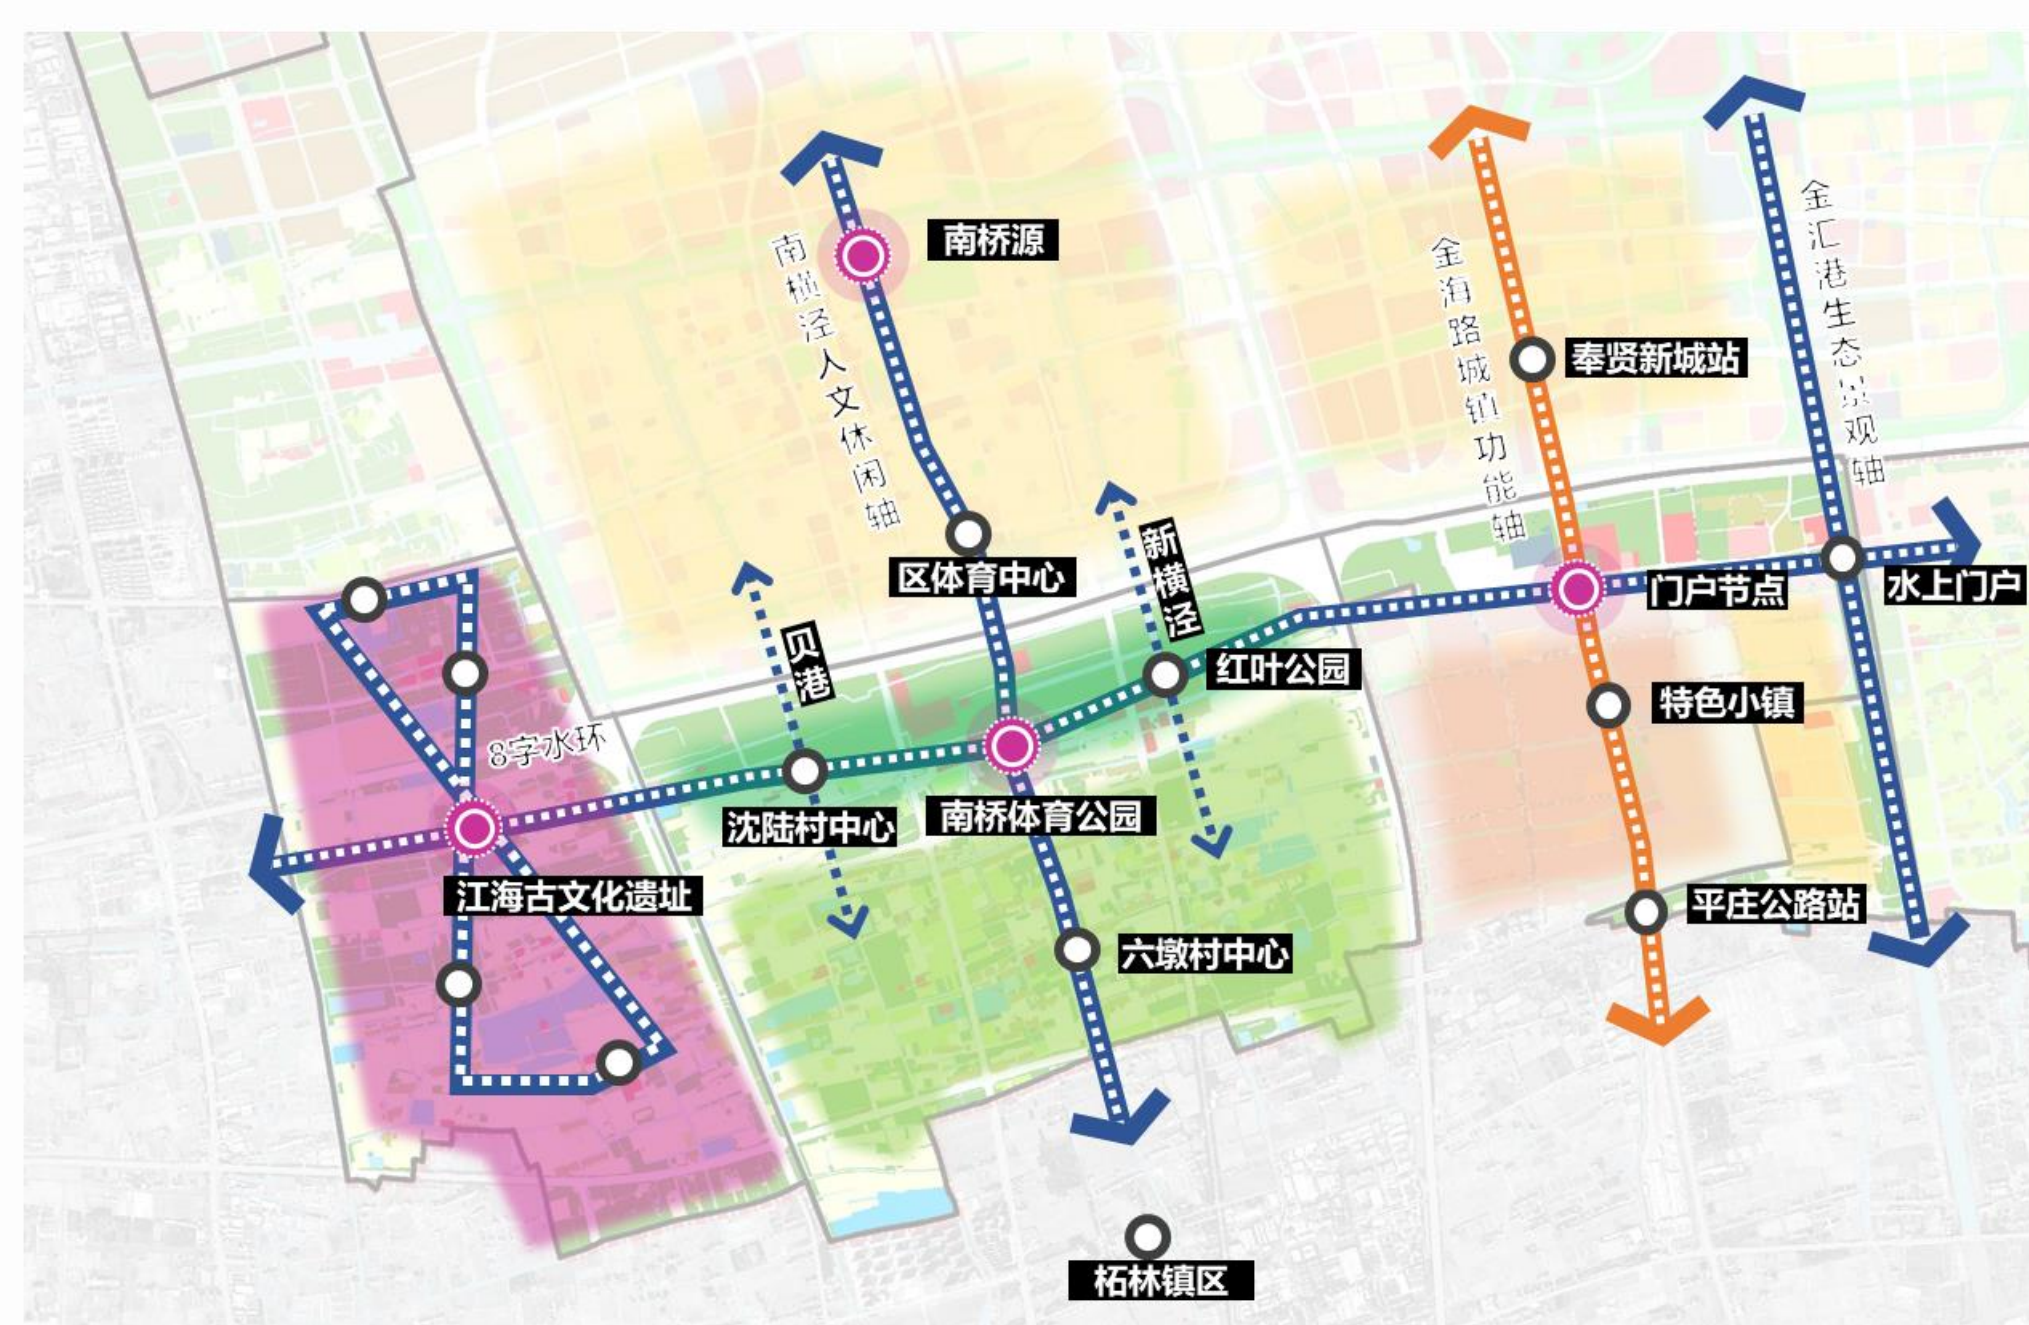

南段规划结构及景观风貌示意图

■ 东段：诗意栖居、十里桃园

北至东方美谷大道，西至浦星公路、金汇港，东至各村村界，南至吴房村界，总面积约16.3平方公里。共包含十里桃源、桃源水街、田园三村三个单元，总体设计定位为新城休闲后花园、新田园主义实践地。

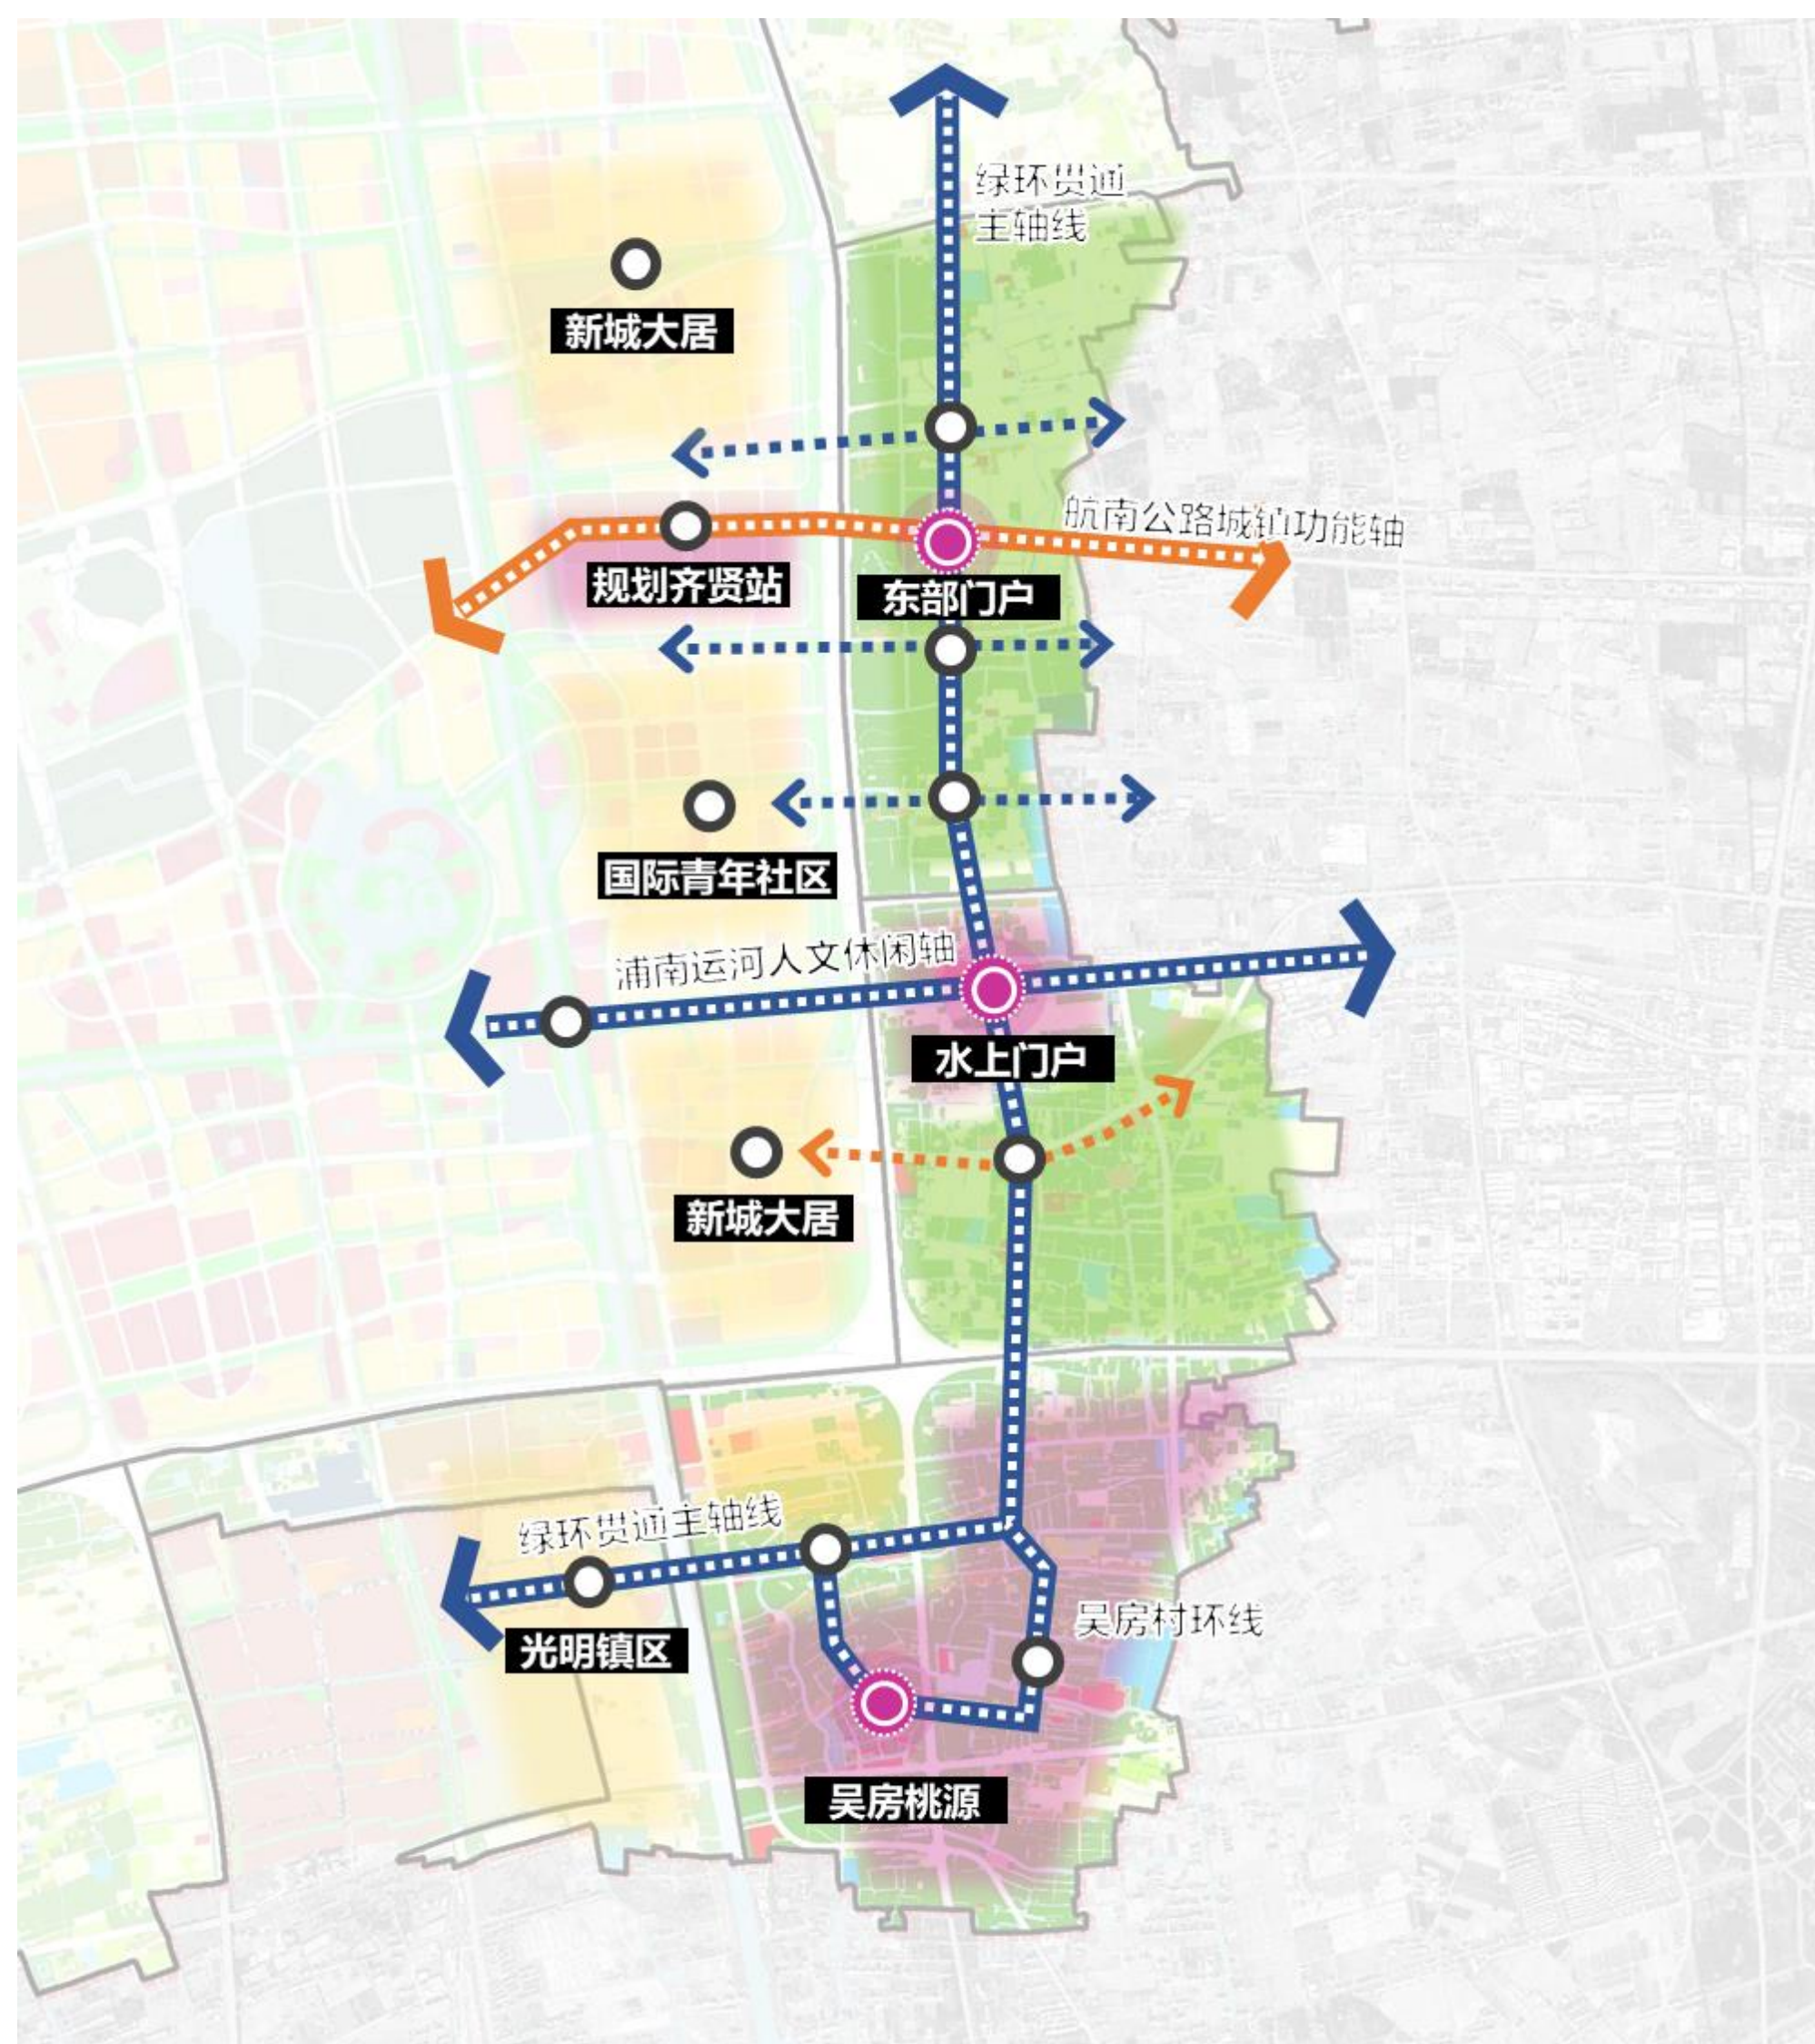

东段规划结构示意图



东段景观风貌示意图

■ 北段：江源湿地、生态屏障

北至黄浦江，西至南竹港，东至各村村界，南至大叶公路，总面积约31.0平方公里。共包含森林小镇、万亩良田、临江古渡三个单元，总体设计定位为城市水源涵养地、农产品供应基地。



北段规划结构示意图

06 贯通道设计

■ 贯通道空间布局

100m贯通范围是以水环为主脉，选择尺度宜人、距离新城边界约500-1000m距离的河道，连通形成水环，水环两侧设置跑步道、慢步道与骑行道，并布置有驿站、停车场、码头等设施，形成宽度约100m左右的贯通空间，是绿环内主要的游憩空间，也是十四五期间绿环的标志性工程。


规划主贯通道长度约45km，
集步行、跑步、骑行及游船功能
于一体。



贯通方案示意图

■ 贯通道风貌特色


依托绿环通江达海的生态基底及江海田园四界面，形成缤纷艺术、历史人文、田园桃源、郊野科普四大主题风貌段。

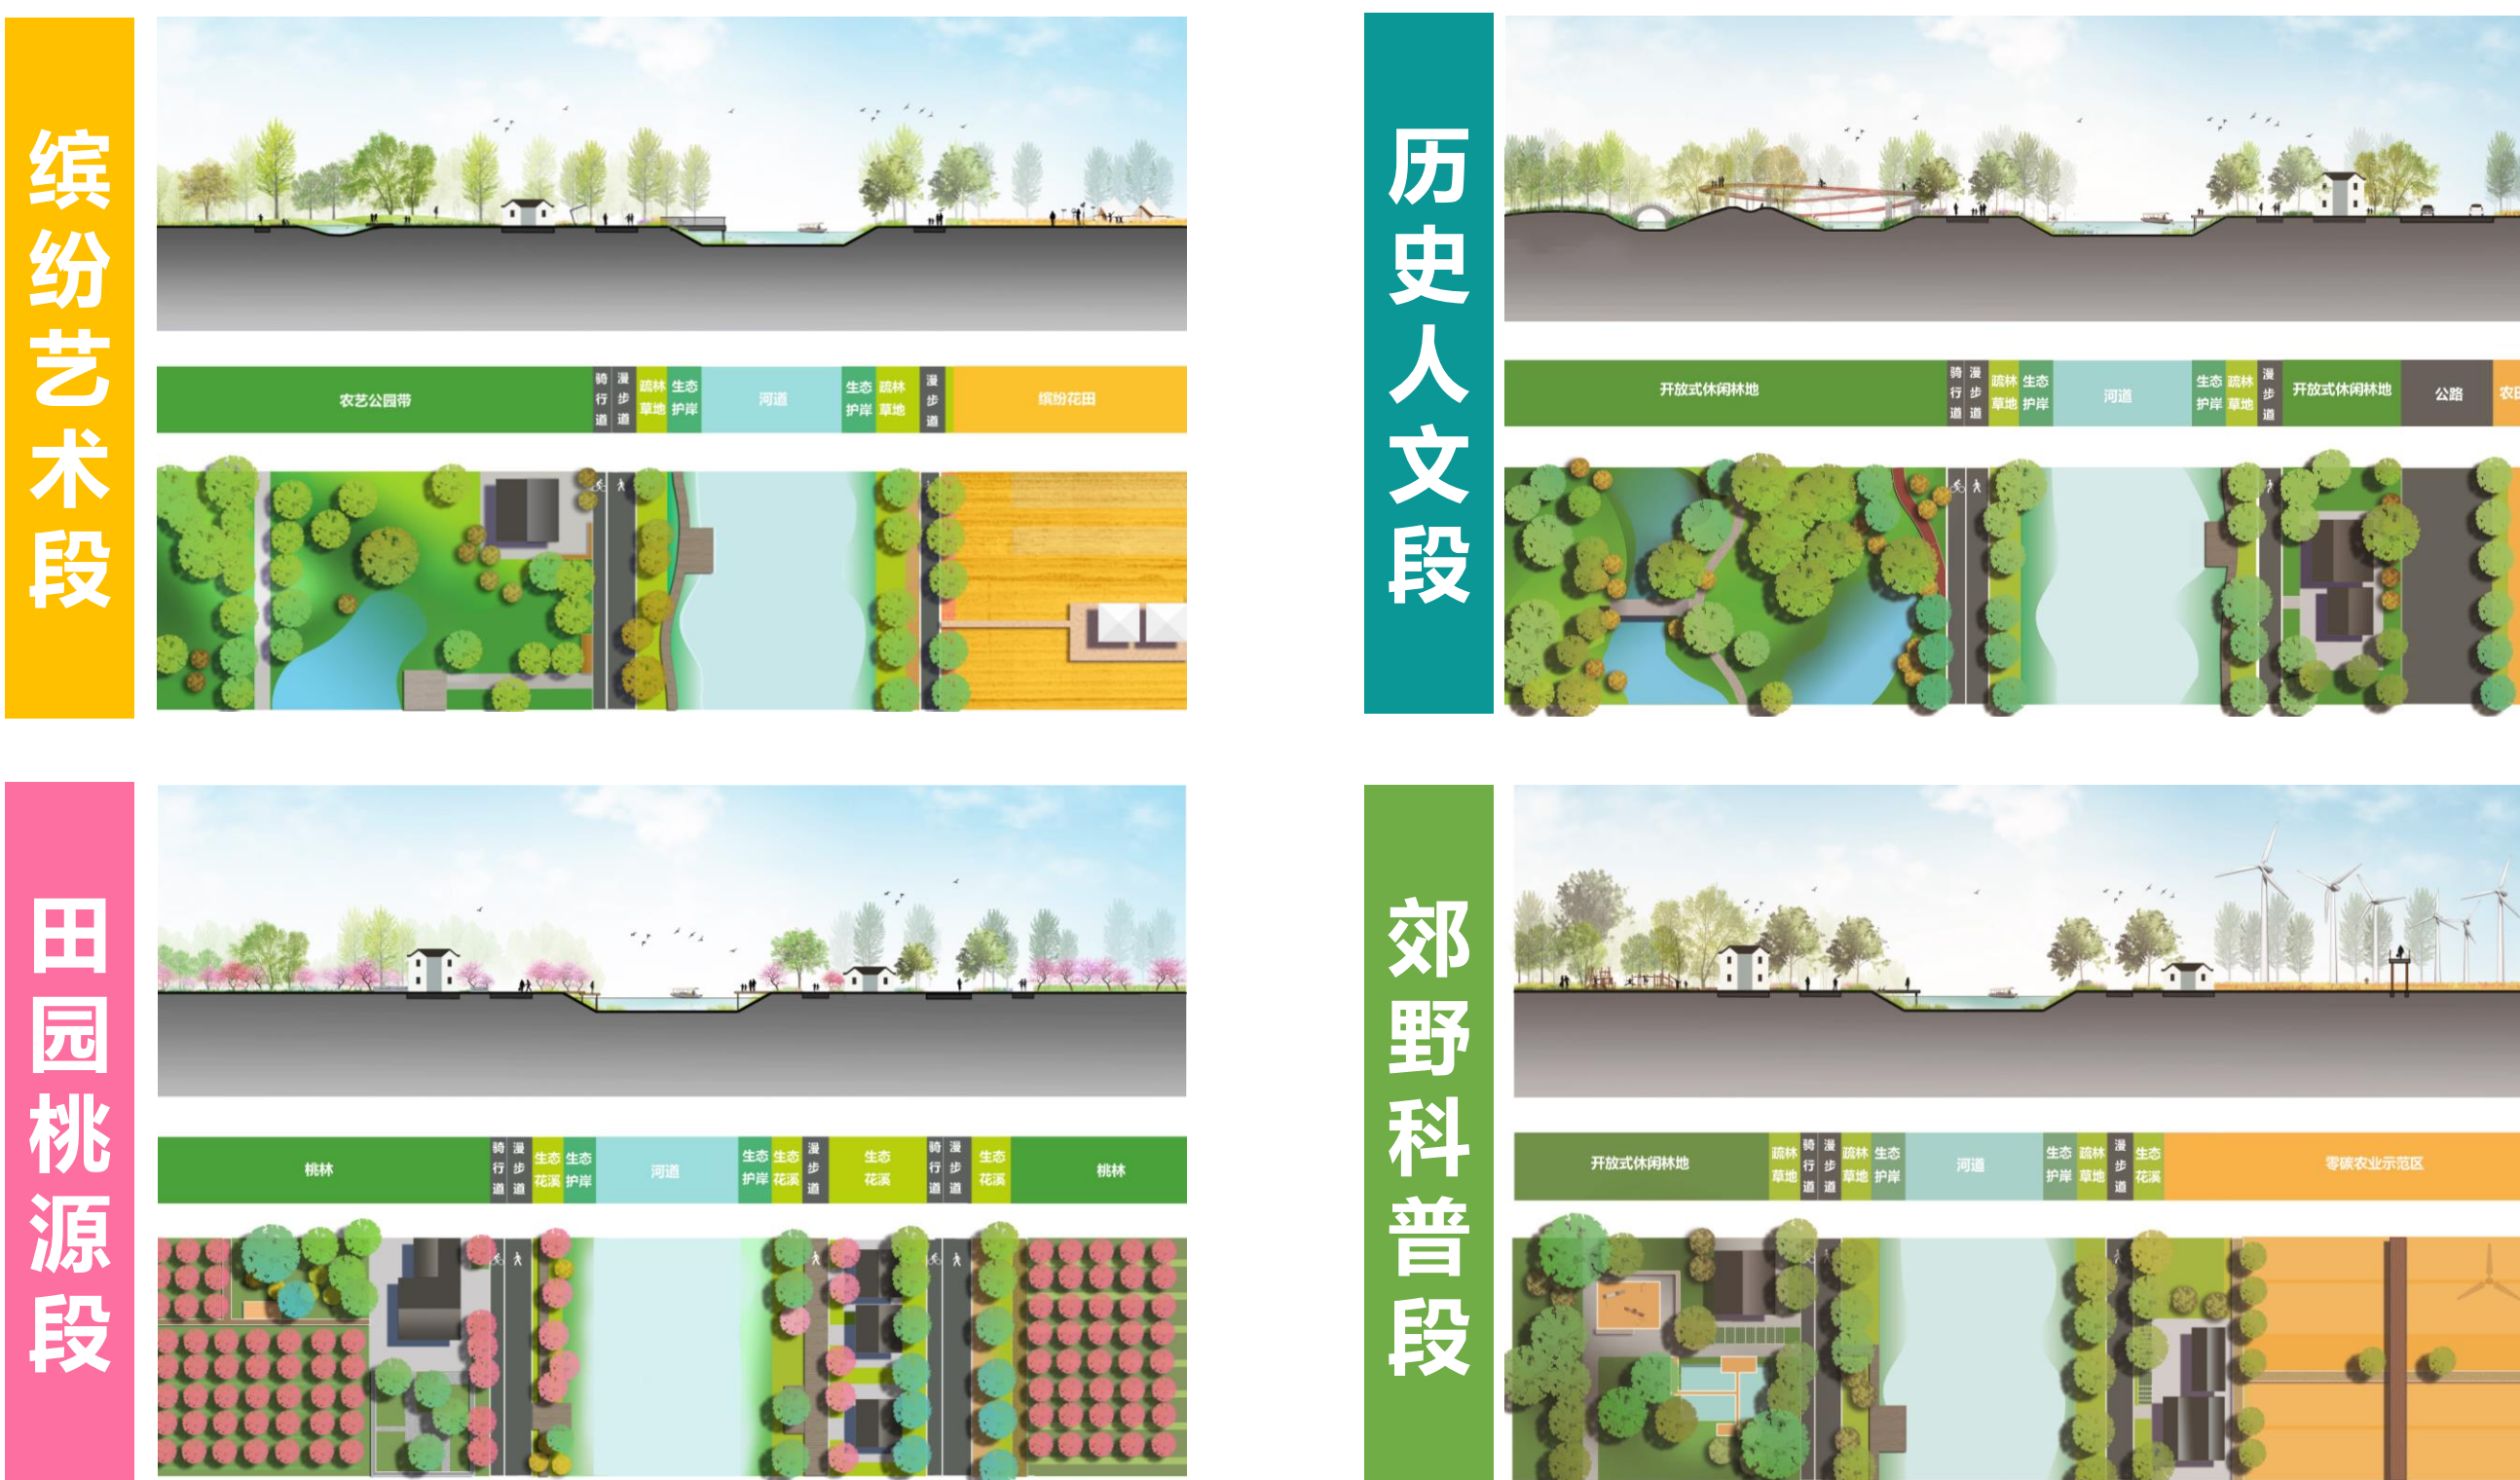

四大贯通主题断面示意图

■ 贯通模式


依托贯通道穿越的不同用地空间选择相应的贯通模式

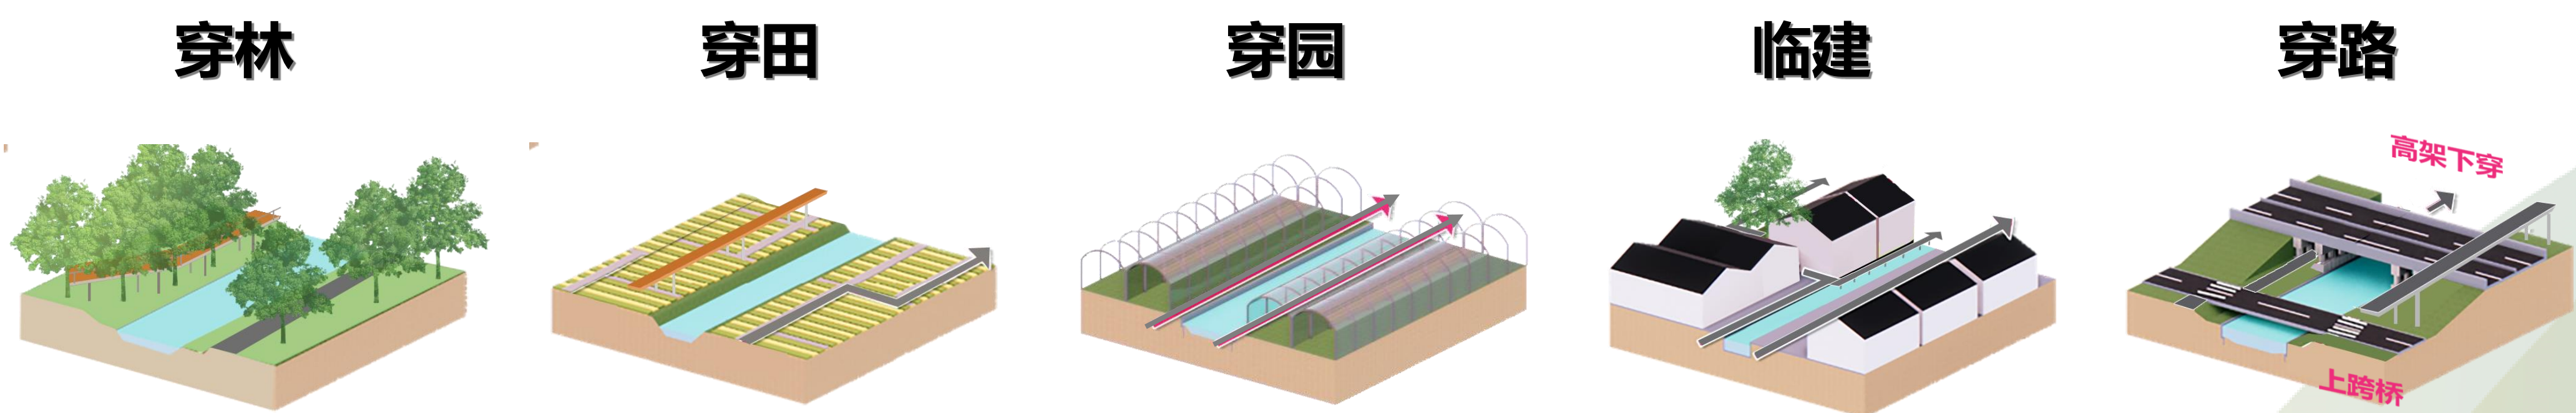

五类贯通模式示意图


07 绿环生态公园带

依托新城周边现有及新建森林斑块，统筹协调水系、湿地、农田、村落等要素，利用林地抚育、水系沟通、湿地修复等生态综合整治手法，沿绿环主贯通空间规划一处万亩级、三处以上千亩级、十处左右百亩级，形成“大小镶嵌、长藤结瓜”的郊野生态空间，至“十四五”末环新城森林生态公园带初具雏形。

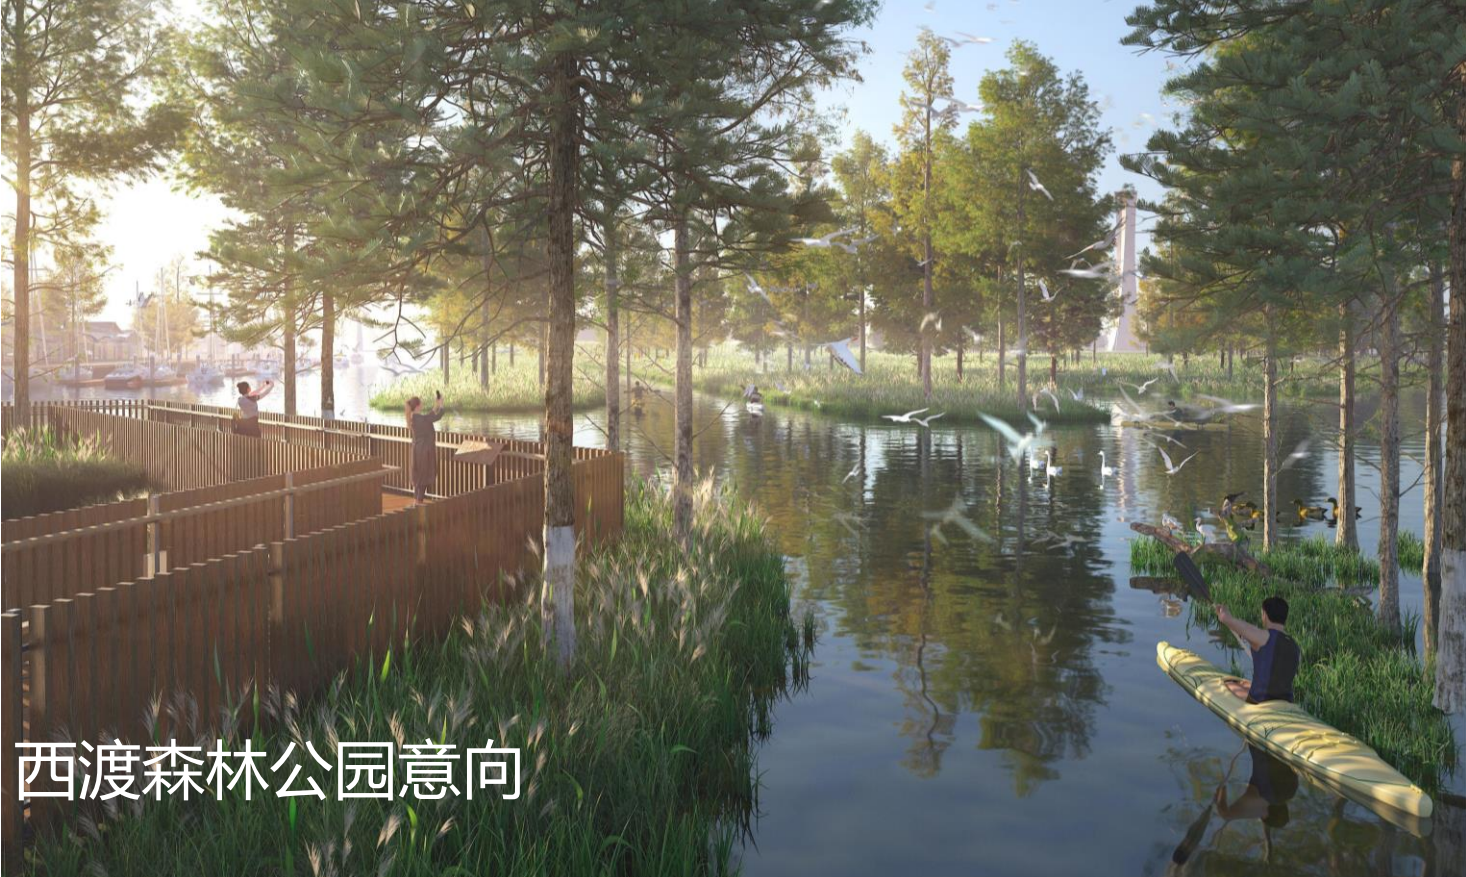

08 水系优化

规划在保障区域防汛安全前提下，以范围内规划水面积不减少为原则，结合规划设计方案，对原规划蓝线进行局部调整优化，延续规划范围内自然水系特质，打通现状河道断点，健全水网结构，改善水动力条件，提高调蓄能力，提升水安全水平。综合平衡协调建设地块与河道之间的关系，做到河道蓝线在空间规划中的有效落实，实现河道蓝线的精确落地以及河湖水面率指标的统筹平衡。

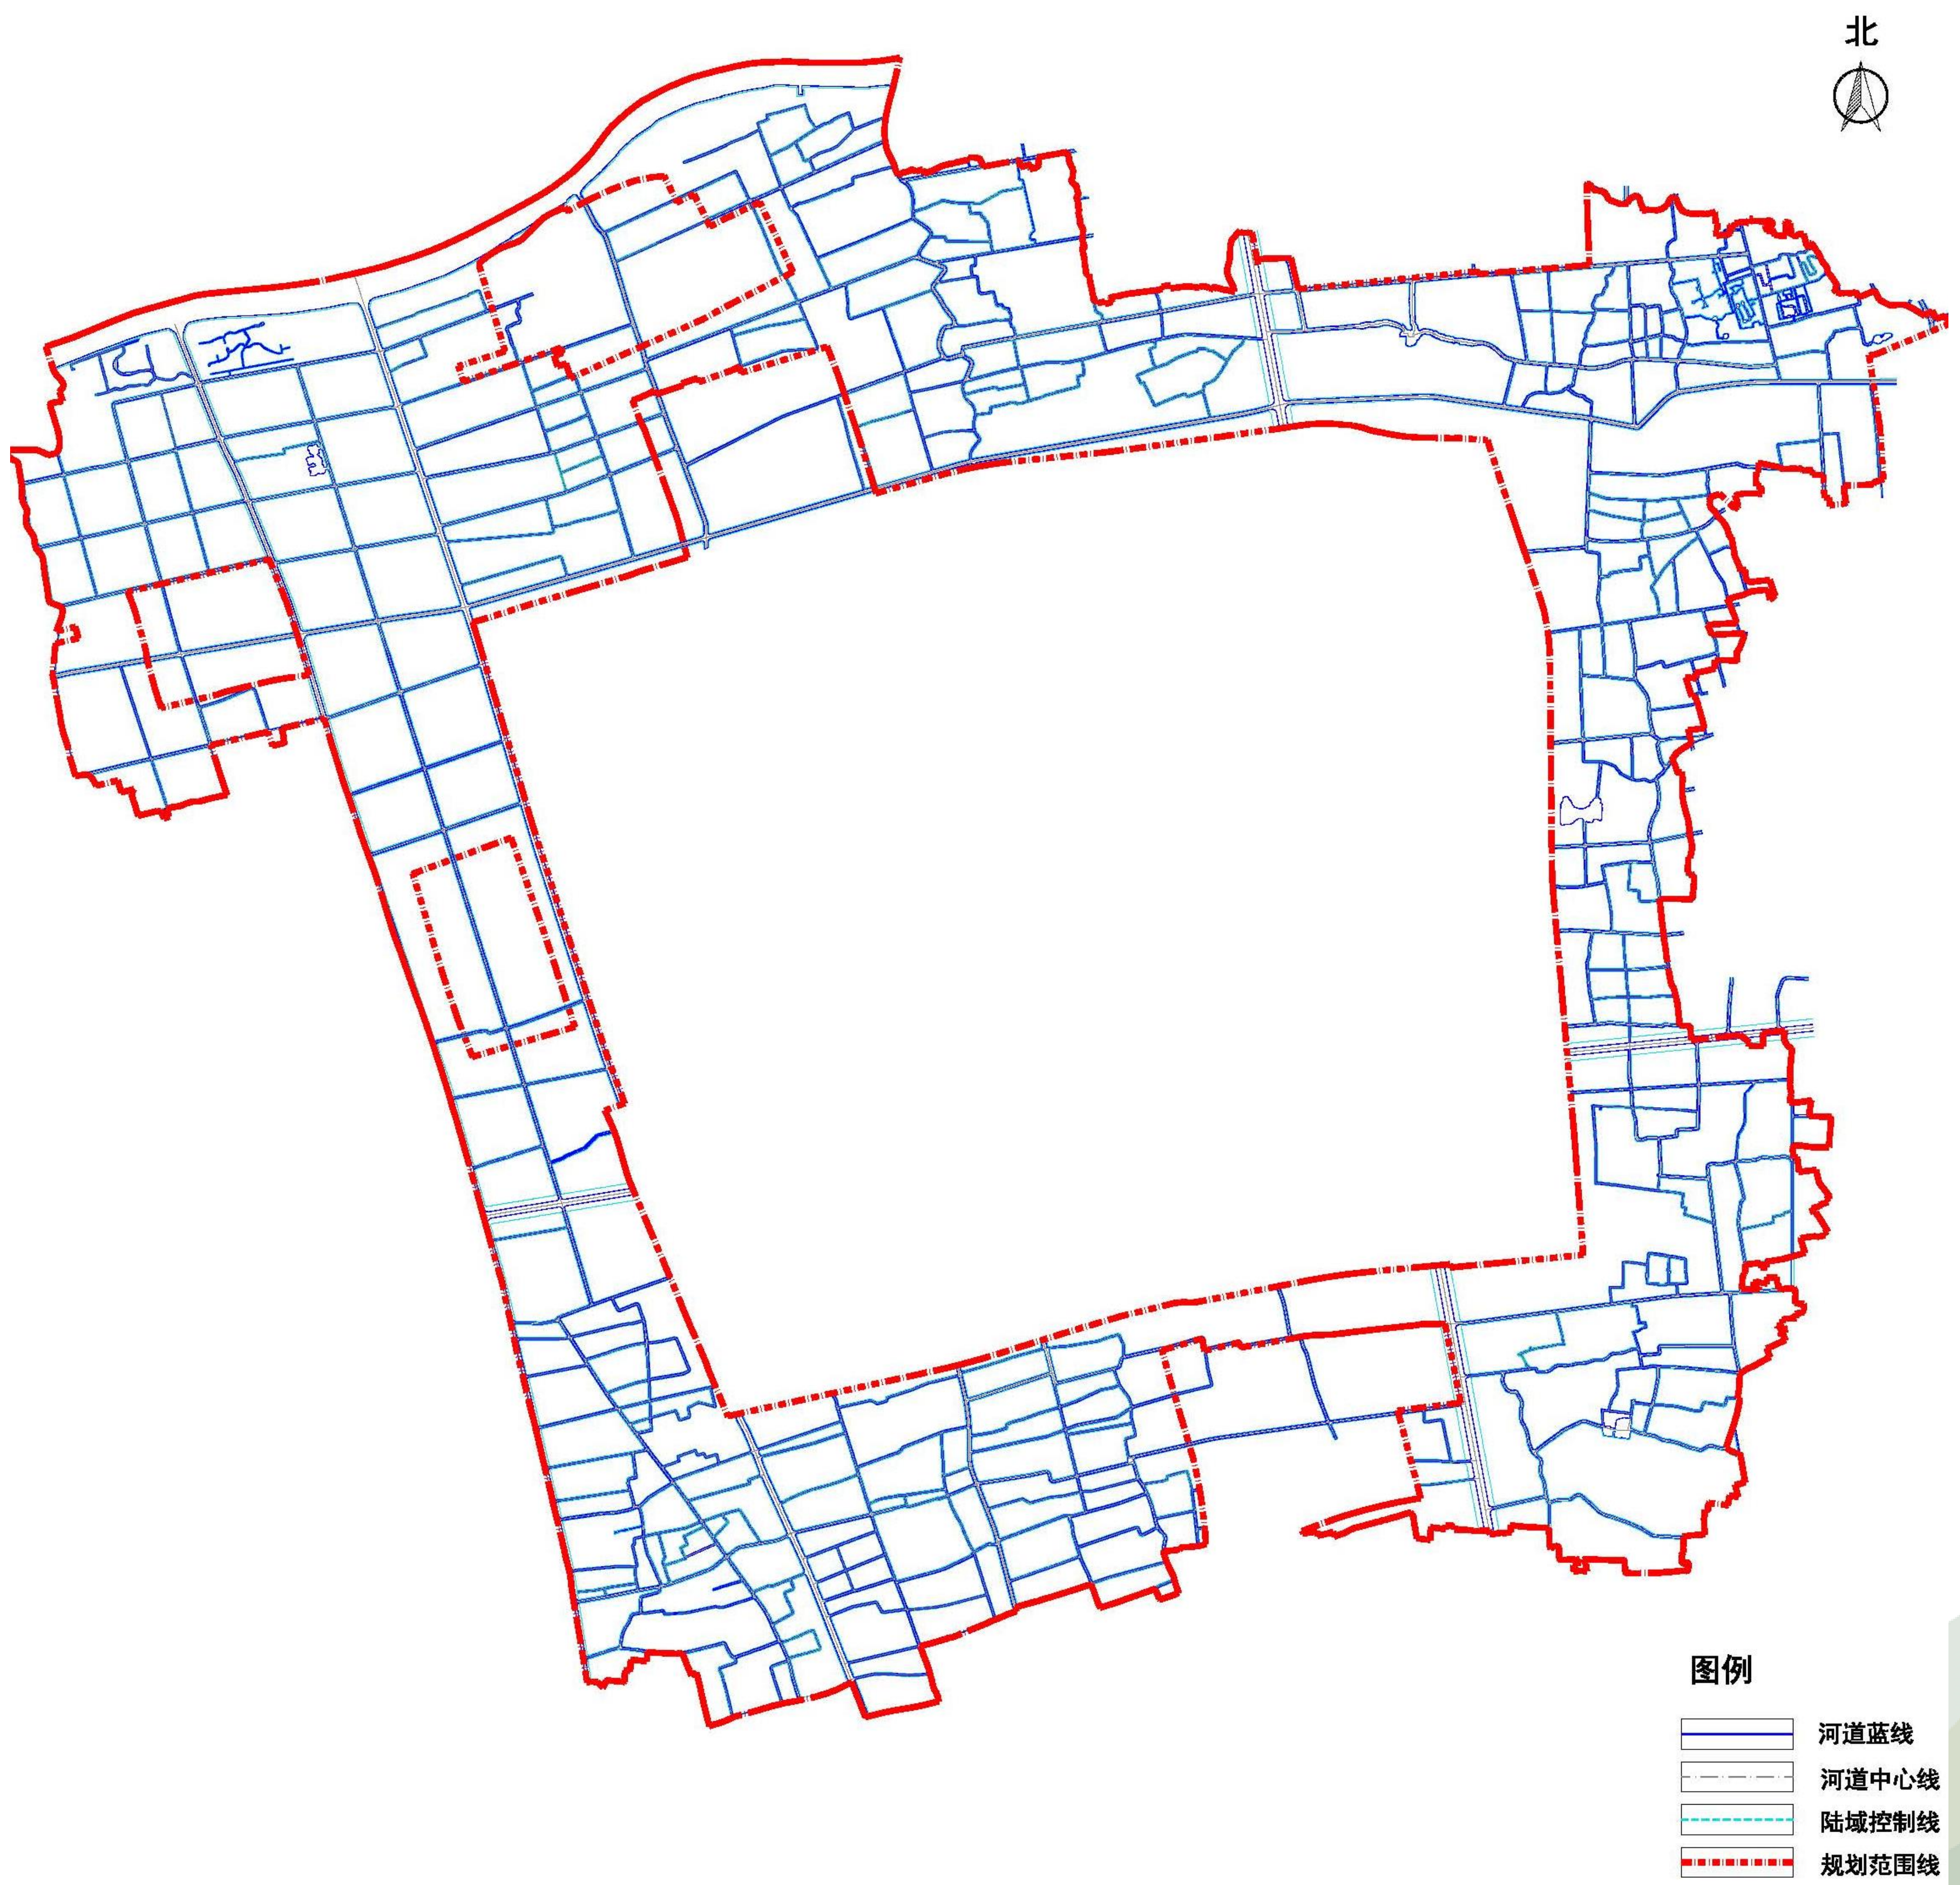

09 节点设计

■ 节点一：大地美仓

北起大叶公路，南至芝泽路，西起南沙港，东至南竹港，面积约为2.9平方公里。设计定位为生态修复及医美产业联动示范区。

细化滨水设计：强化十字圩田空间意象，通过多种设计手段丰富十字水网格局下滨水空间的层次内涵。

优化造林空间：利用好片区内大量造林空间资源，体现生态修复主题，并兼顾活动空间和景观空间设计。

加强产业联动：以地区牡丹文化和美妆产业为核心，探索郊野空间与周边产业功能板块联动机制



大地美仓节点规划范围示意图



大地美仓节点规划效果图

09 节点设计


■ 节点二：花米港湾

北起航南公路，南至南奉公路，西起南沙港，东至沪杭公路，面积约为2.3平方公里。设计定位为新城西侧水上门户，滨水休闲活动节点。

深化门户节点：通过标志性水岸桥梁设计，打造水上标志性门户空间。

挖掘贤美内涵：结合庄行古镇和南桥镇文化底蕴，挖潜贤美文化内涵，延续一川烟雨设计理念，重塑水乡风貌。

核心功能导入：充分发挥毗邻老城核心区、且现状建设用地较多的优势，以城市更新的思维开展功能策划研究，通过绿环原点理念导入核心功能。

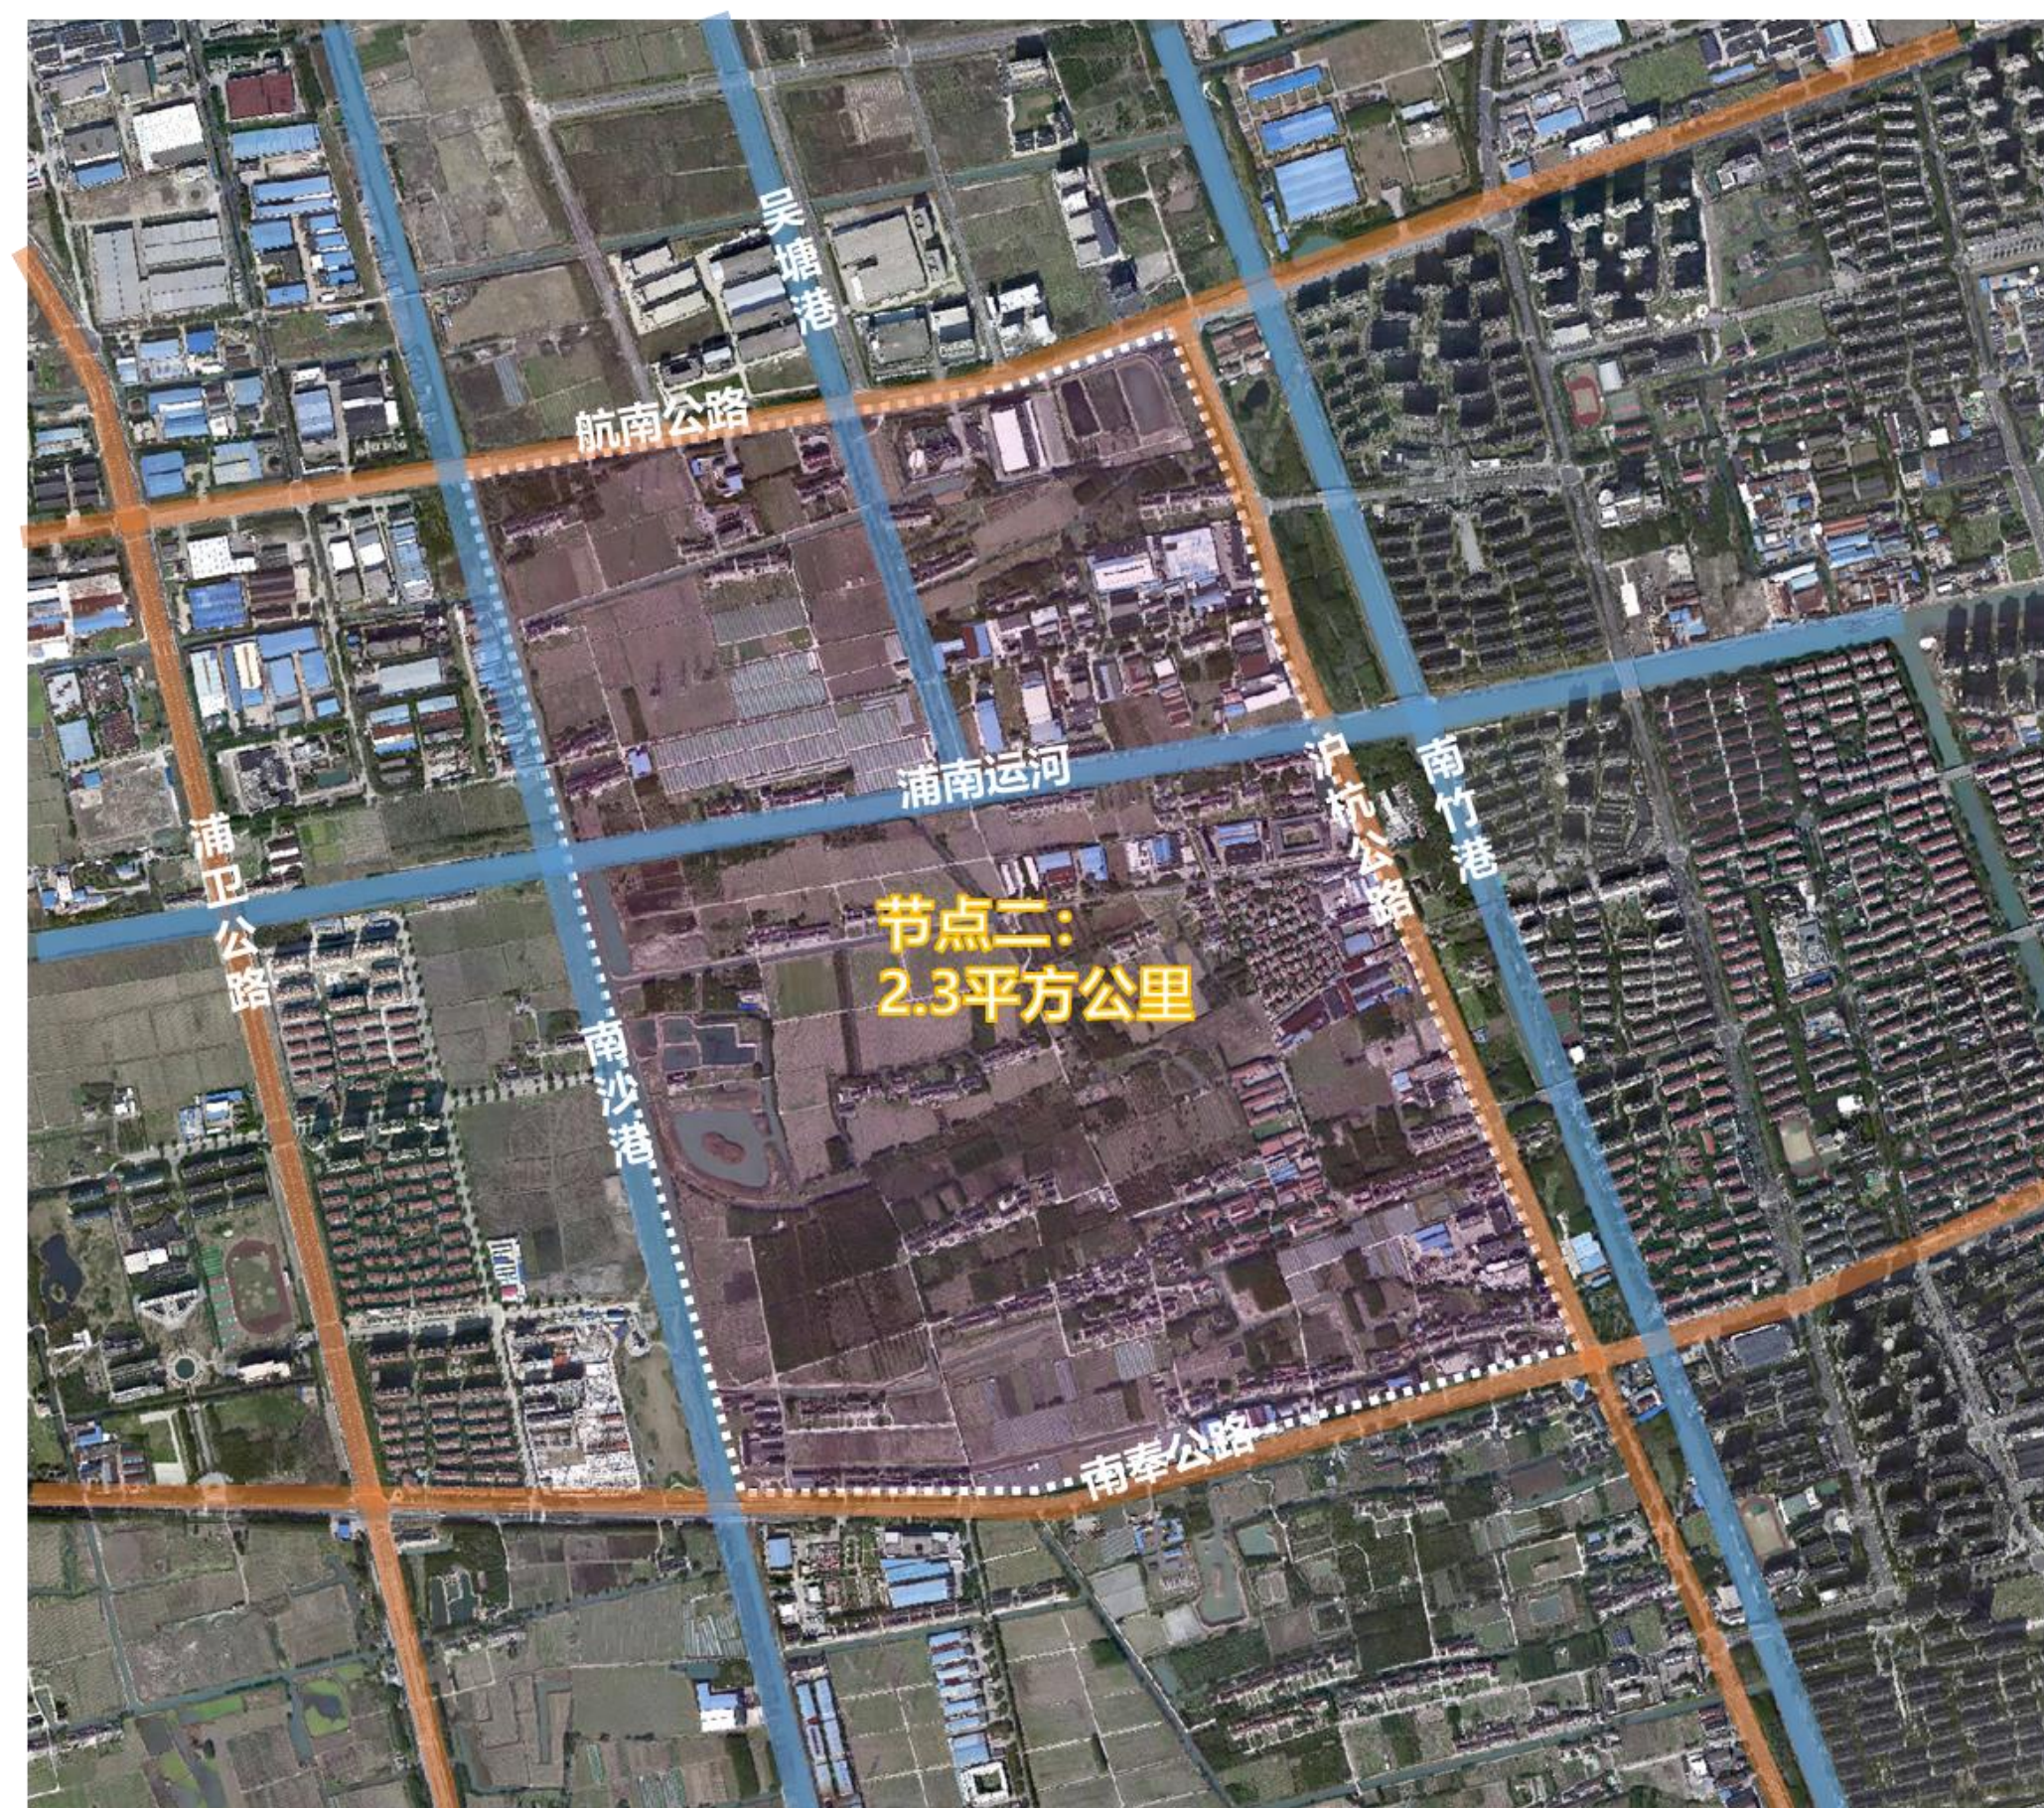

花米港湾节点规划范围示意图



花米港湾节点规划效果图

09 节点设计


■ 节点三：梦泽冈身

北起上海绕城高速，南至延安中心路，西起五星中心路，东至鱼塘港，面积约为1.6平方公里。设计定位为冈身文化展示地，城市韧性承载基。

强化水系特征：设计应结合规划蓝线，强化8字形水系，打造南北两片“水上之洲，心心相印”的空间意象。

文化功能植入：深入挖掘冈身内涵，植入文化休闲功能，塑造具有地区特色的文旅公共空间。

韧性城市探索：依托现状坑塘水面，适度考虑地形改造，综合承载新城防汛排涝、防灾应急等城市功能

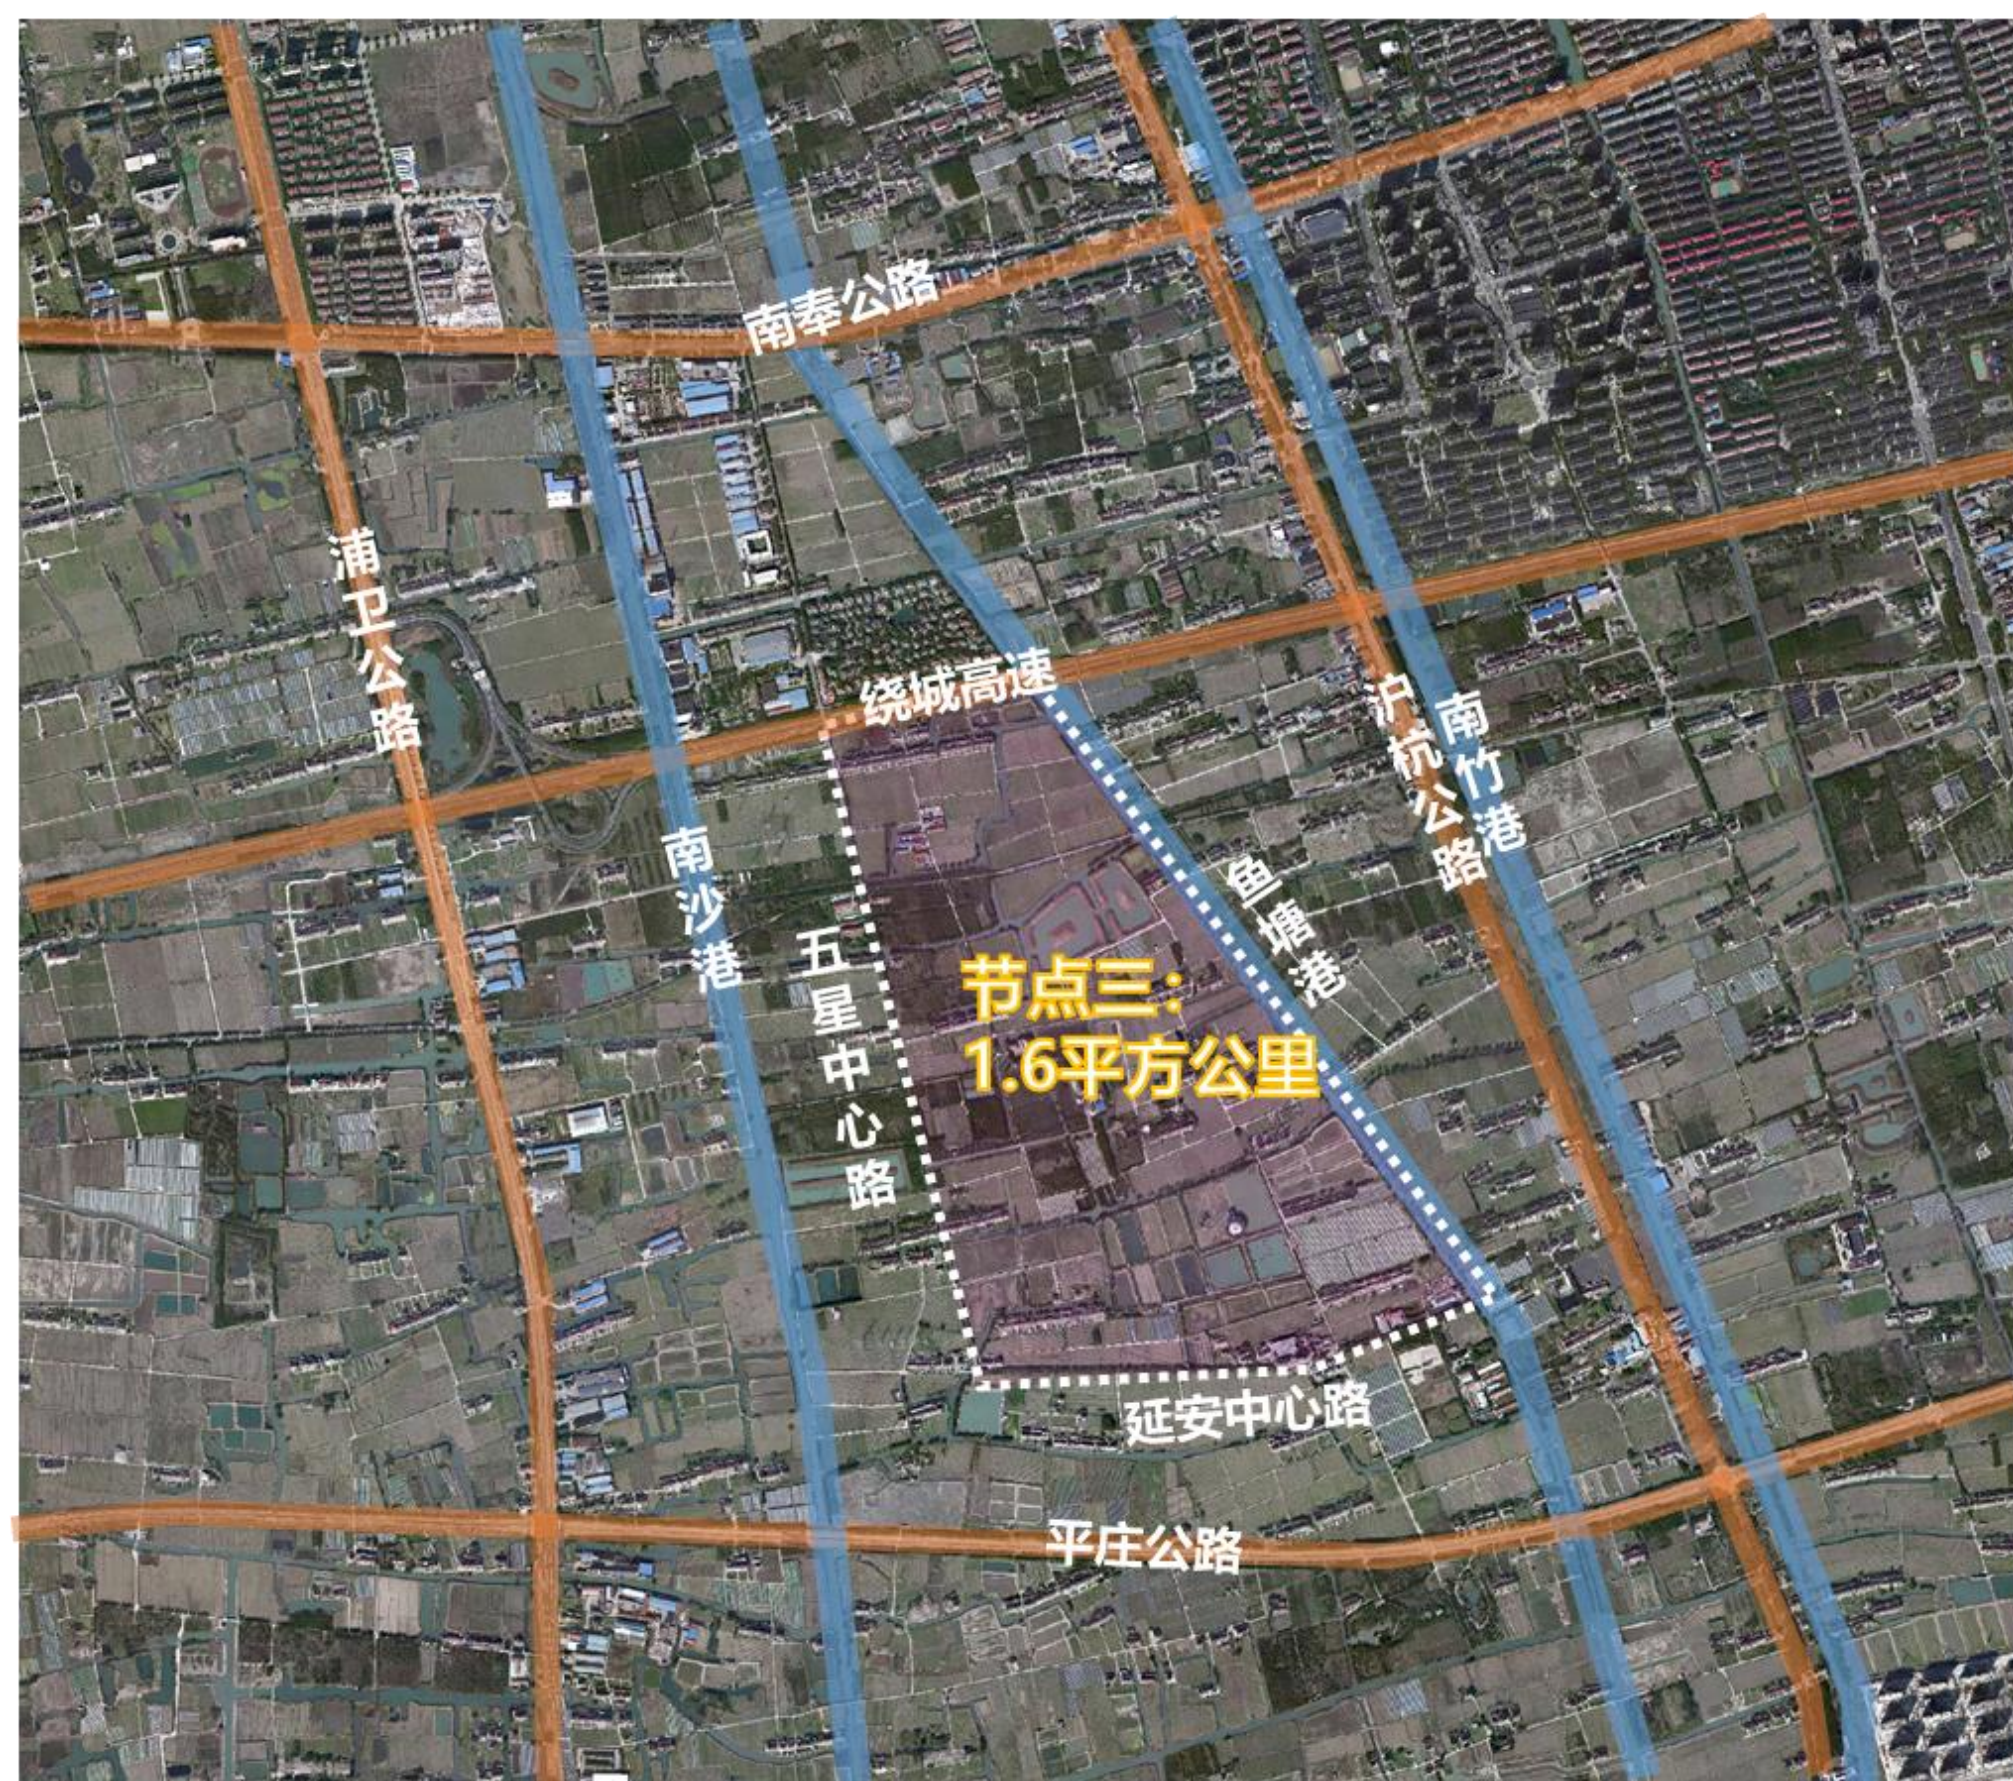

梦泽冈身节点规划范围示意图



梦泽冈身节点规划效果图