


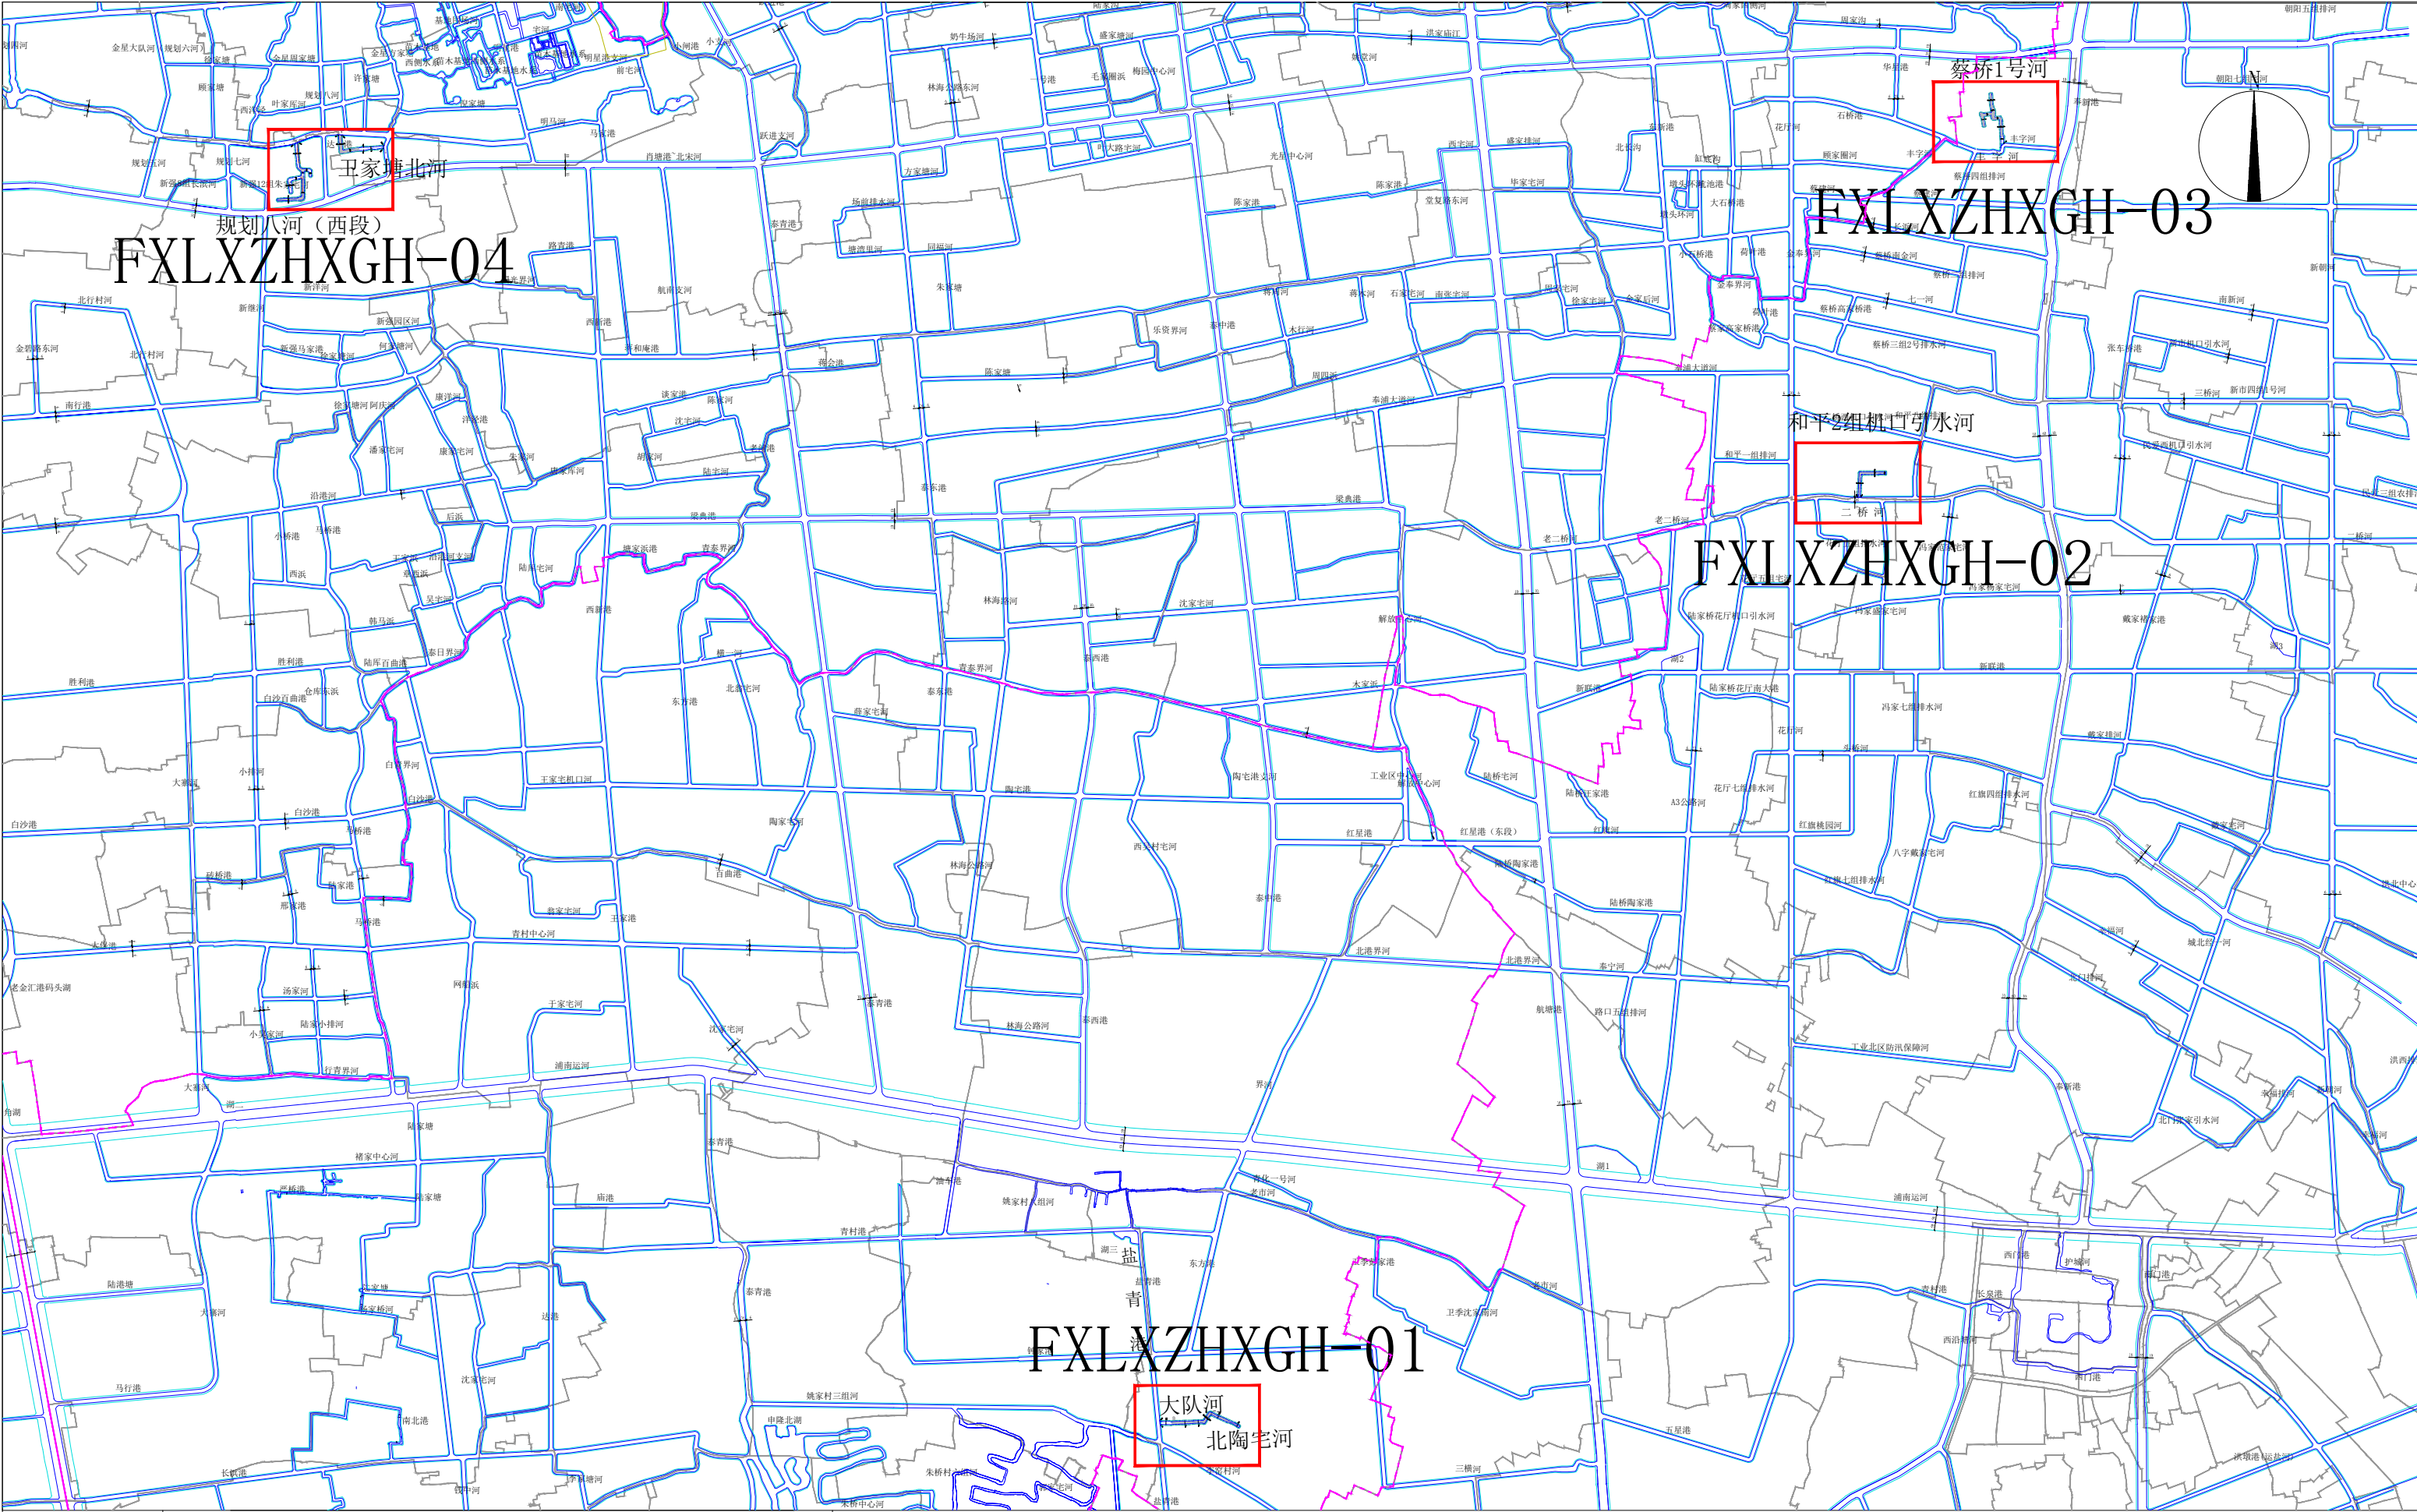

比例尺					
项目名称	奉贤区北陶宅河等六条河道蓝线专项规划				
图名	河道蓝线规划索引图				

新增规划河口线


新增规划陆域控制线

原规划河口线


原规划陆域控制线

镇界


村界

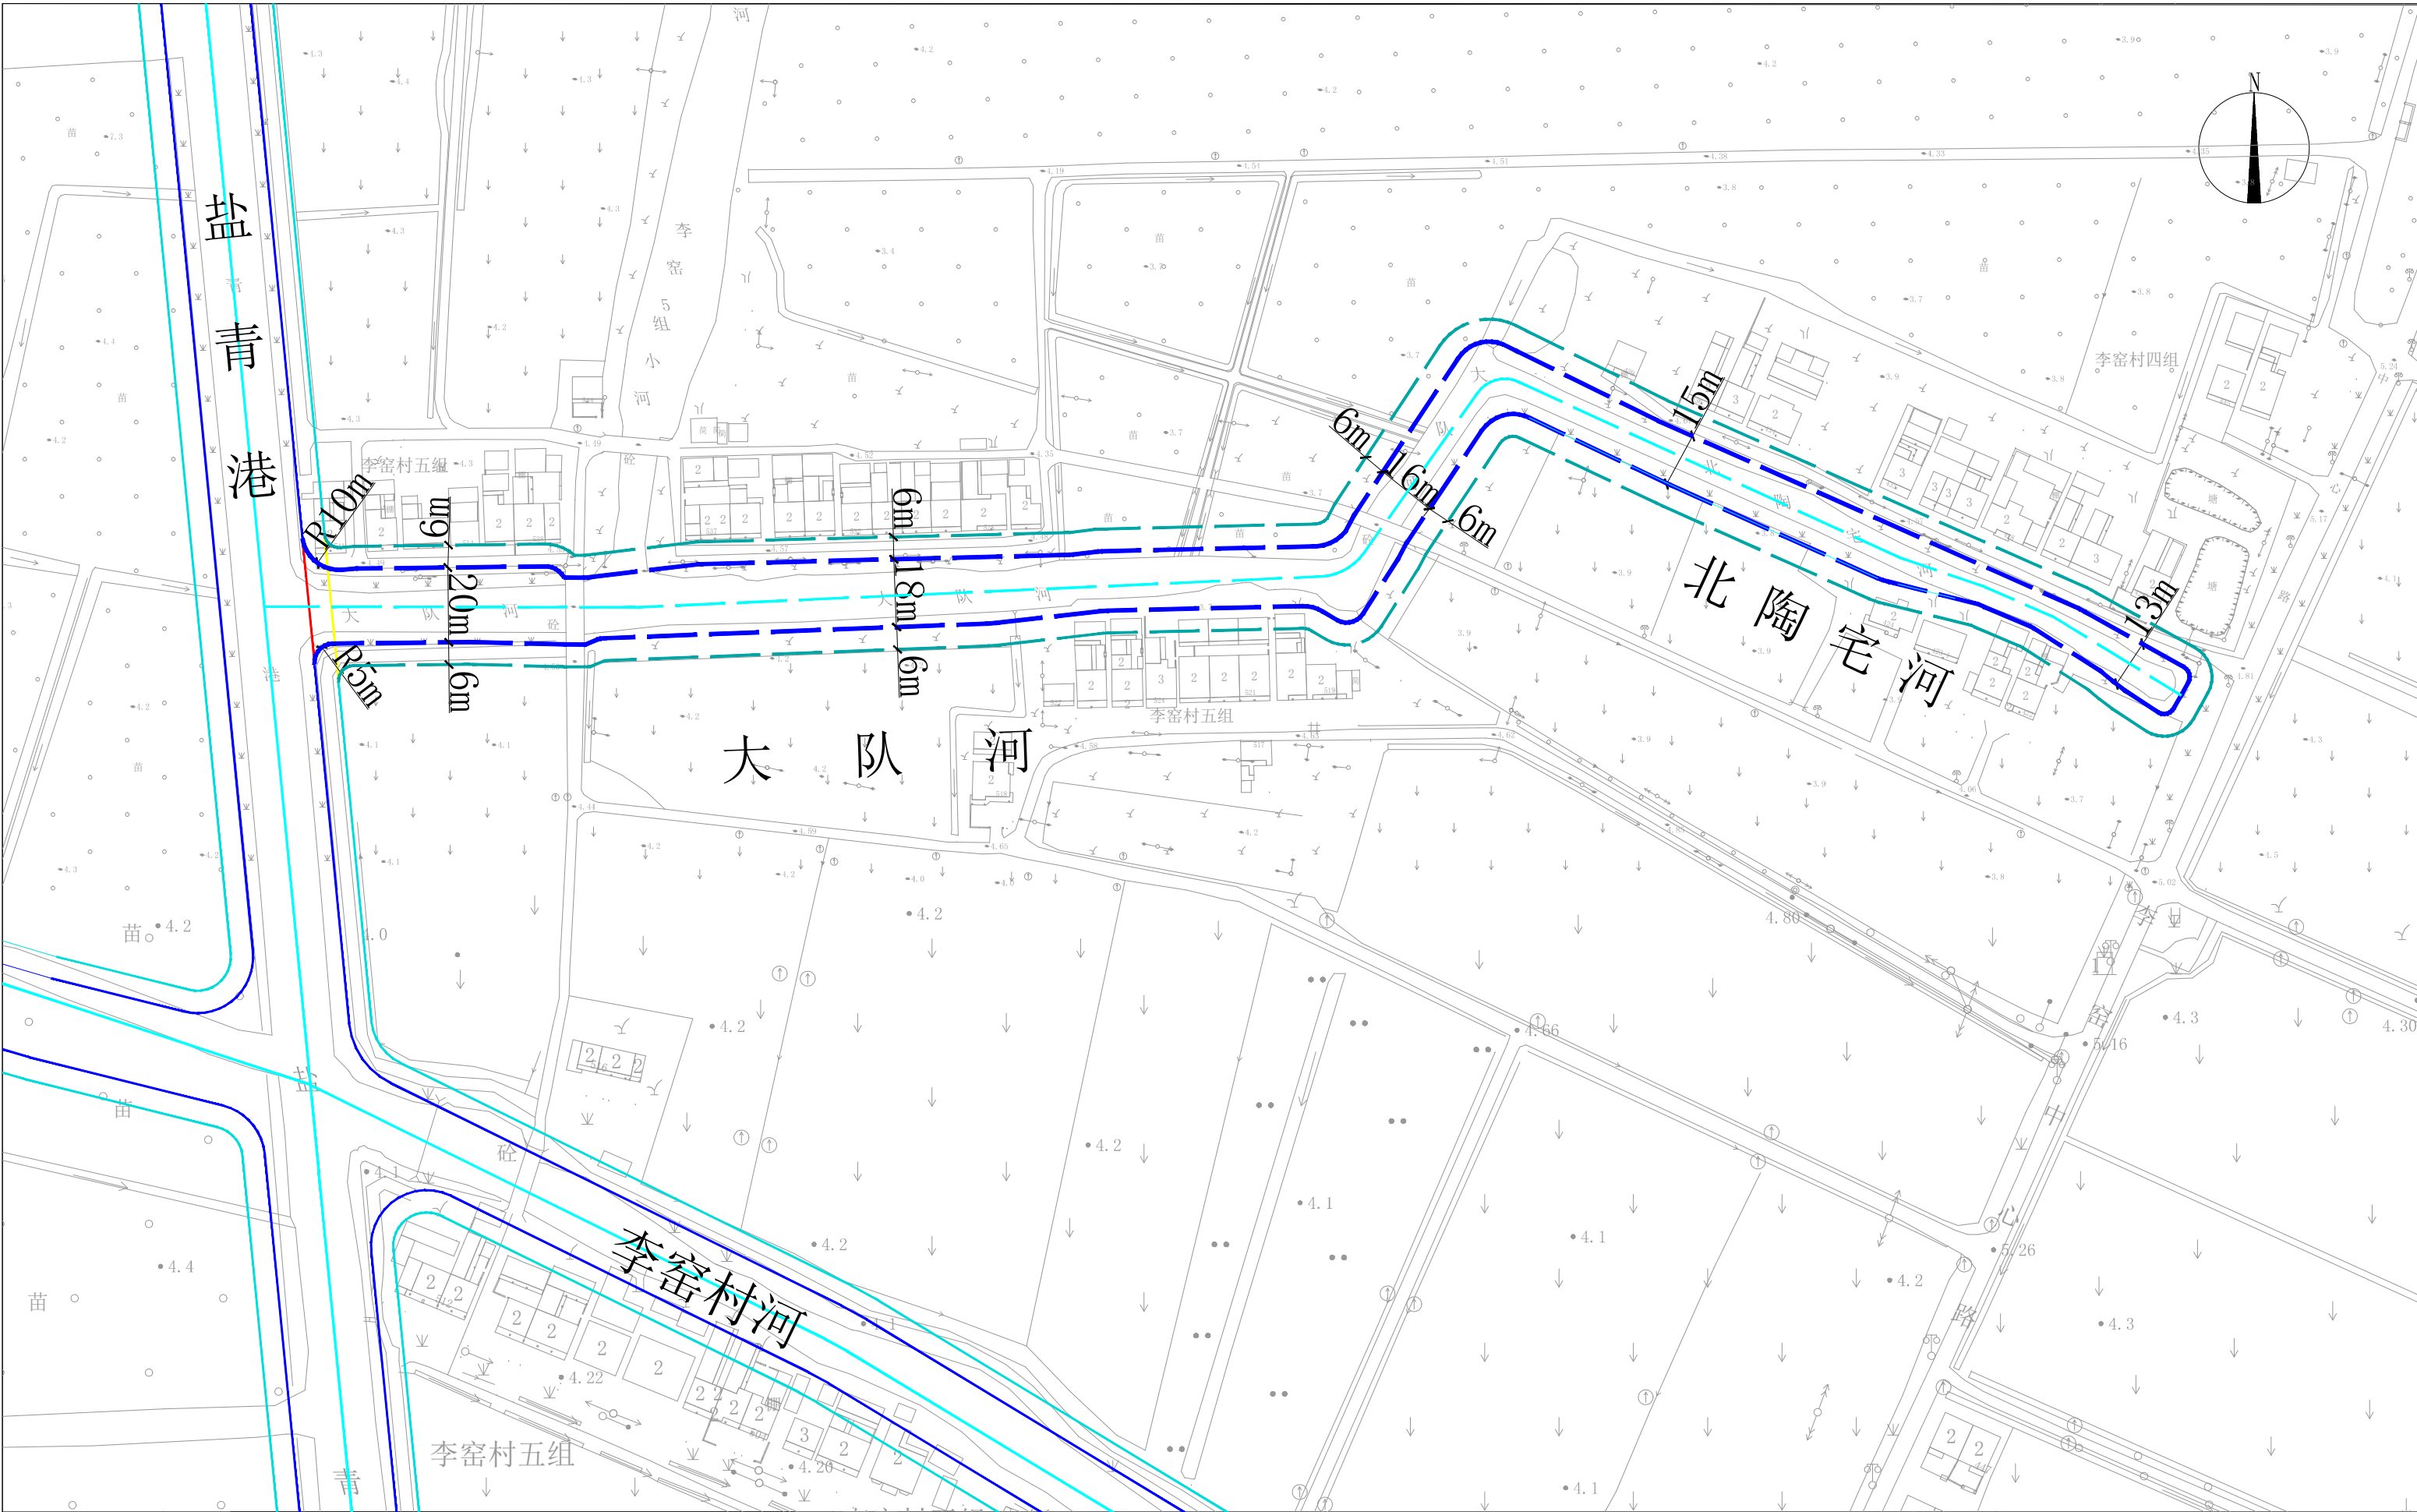

比 例 尺	02550100150200M	新增规划河口线	新增规划陆域控制线	新增河道中心线	图纸编号 FXLXZHXGH-01
项目名称	奉贤区北陶宅河等六条河道蓝线专项规划	原规划河口线	原规划陆域控制线	原规划河道中心线	
图 名	北陶宅河和大队河蓝线规划图	取消河口线	取消陆域控制线		

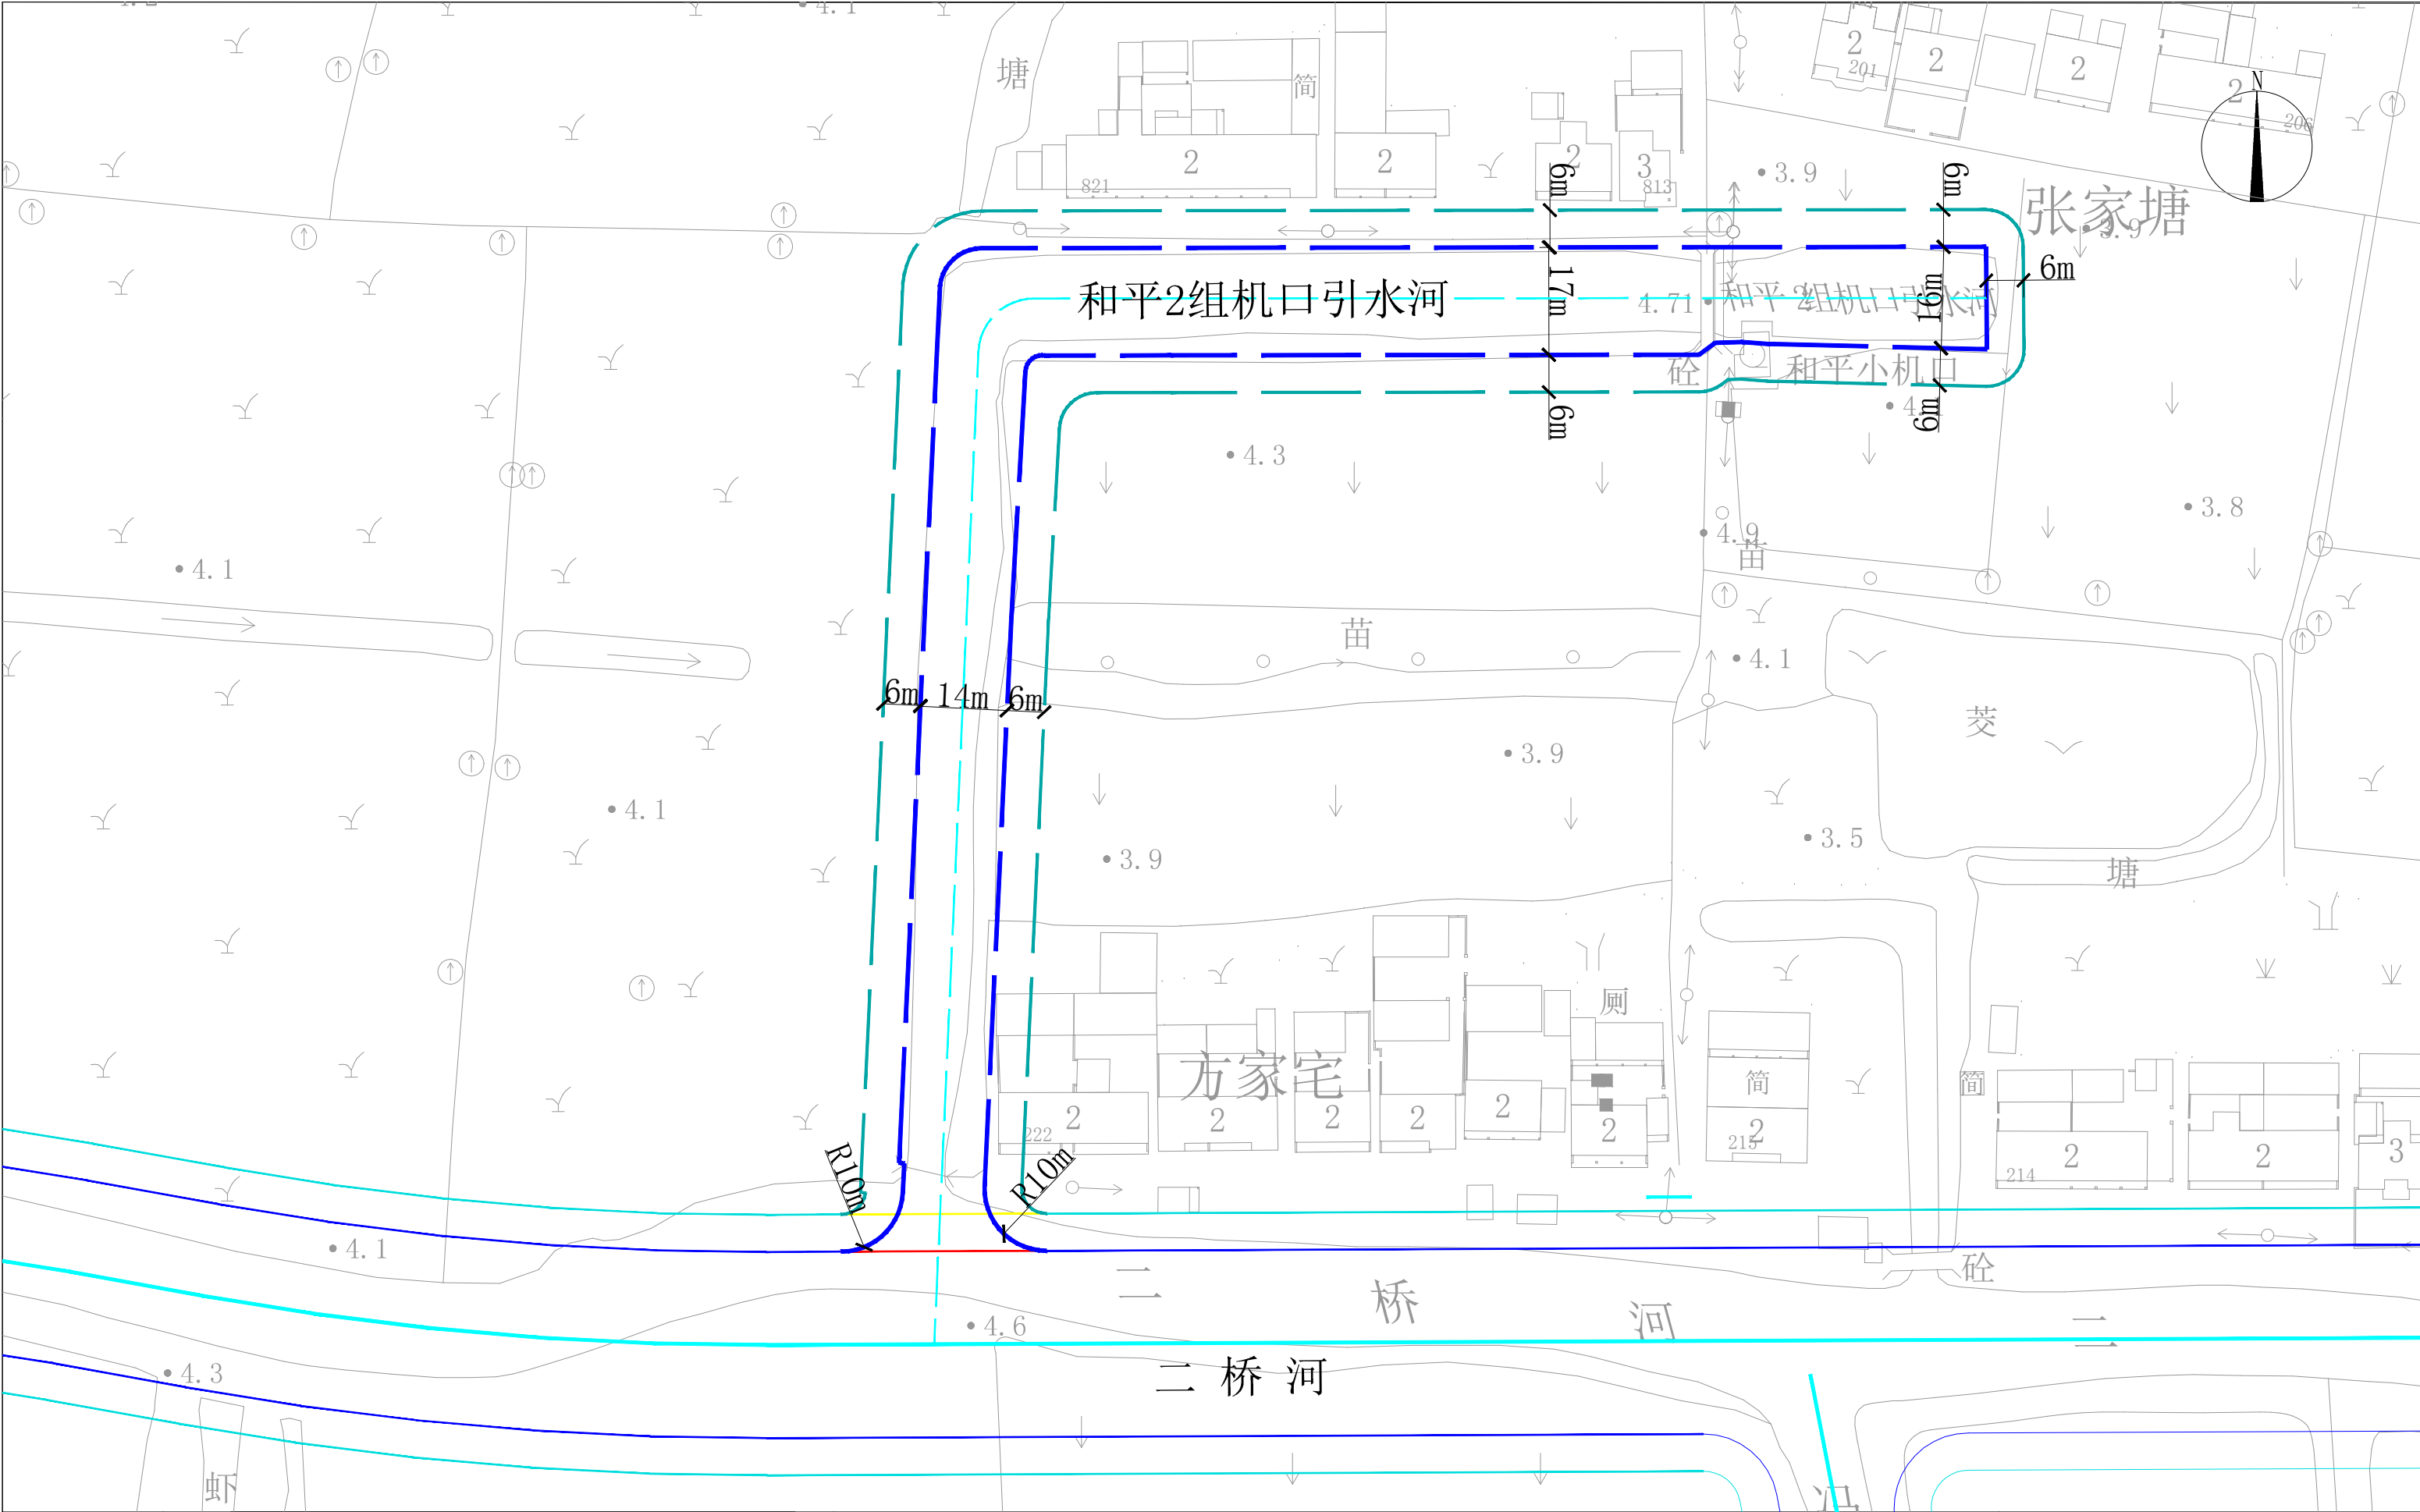

比例尺		新增规划河口线 原规划河口线 取消河口线 新增规划陆域控制线 原规划陆域控制线 取消陆域控制线 新增河道中心线 原规划河道中心线	图纸编号 FXLXZHXGH-02
项目名称	奉贤区北陶宅河等六条河道蓝线专项规划		
图名	和平2组机口引水河蓝线规划图		

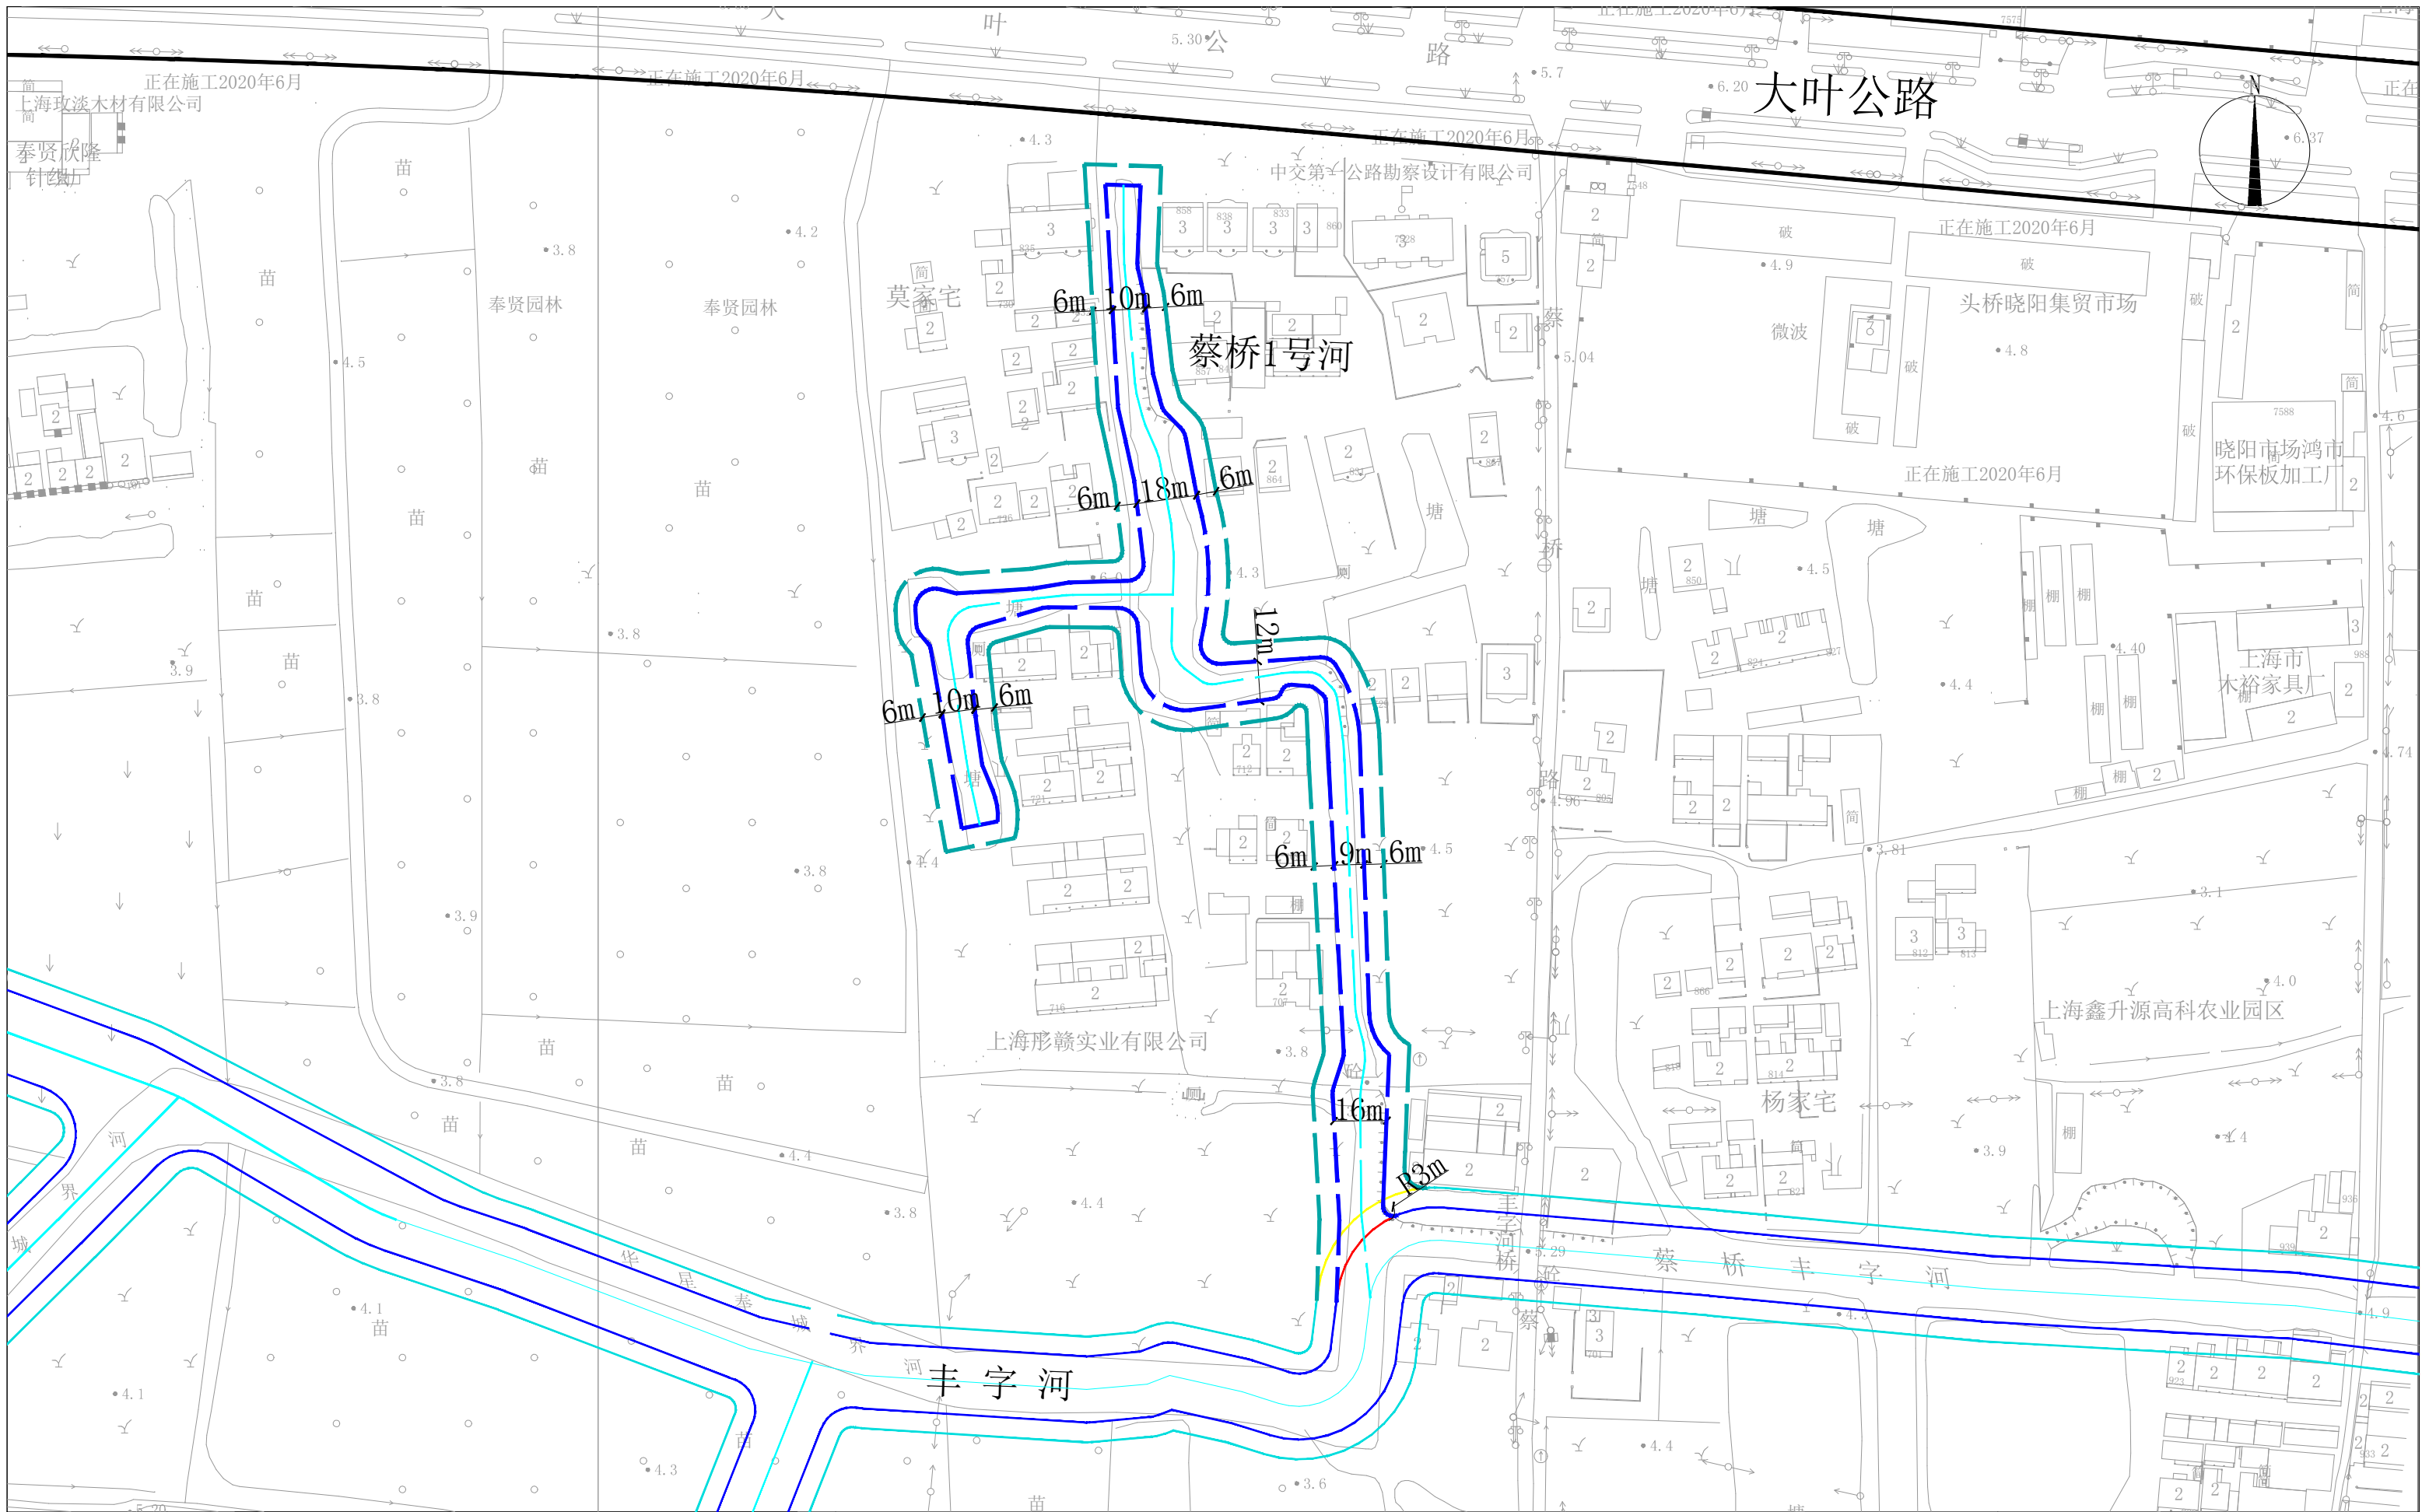

比例尺	0 50 100 150 200M
项目名称	奉贤区北陶宅河等六条河道蓝线专项规划
图名	蔡桥1号河蓝线规划图

新增规划河口线	新增规划陆域控制线	新增河道中心线
原规划河口线	原规划陆域控制线	原规划河道中心线
取消河口线	取消陆域控制线	

图纸编号
FXLXZHXGH-03

