




上海师范大学奉贤校区教学实训大楼、学生公寓新建工程建设工程规划许可证变更调整公示

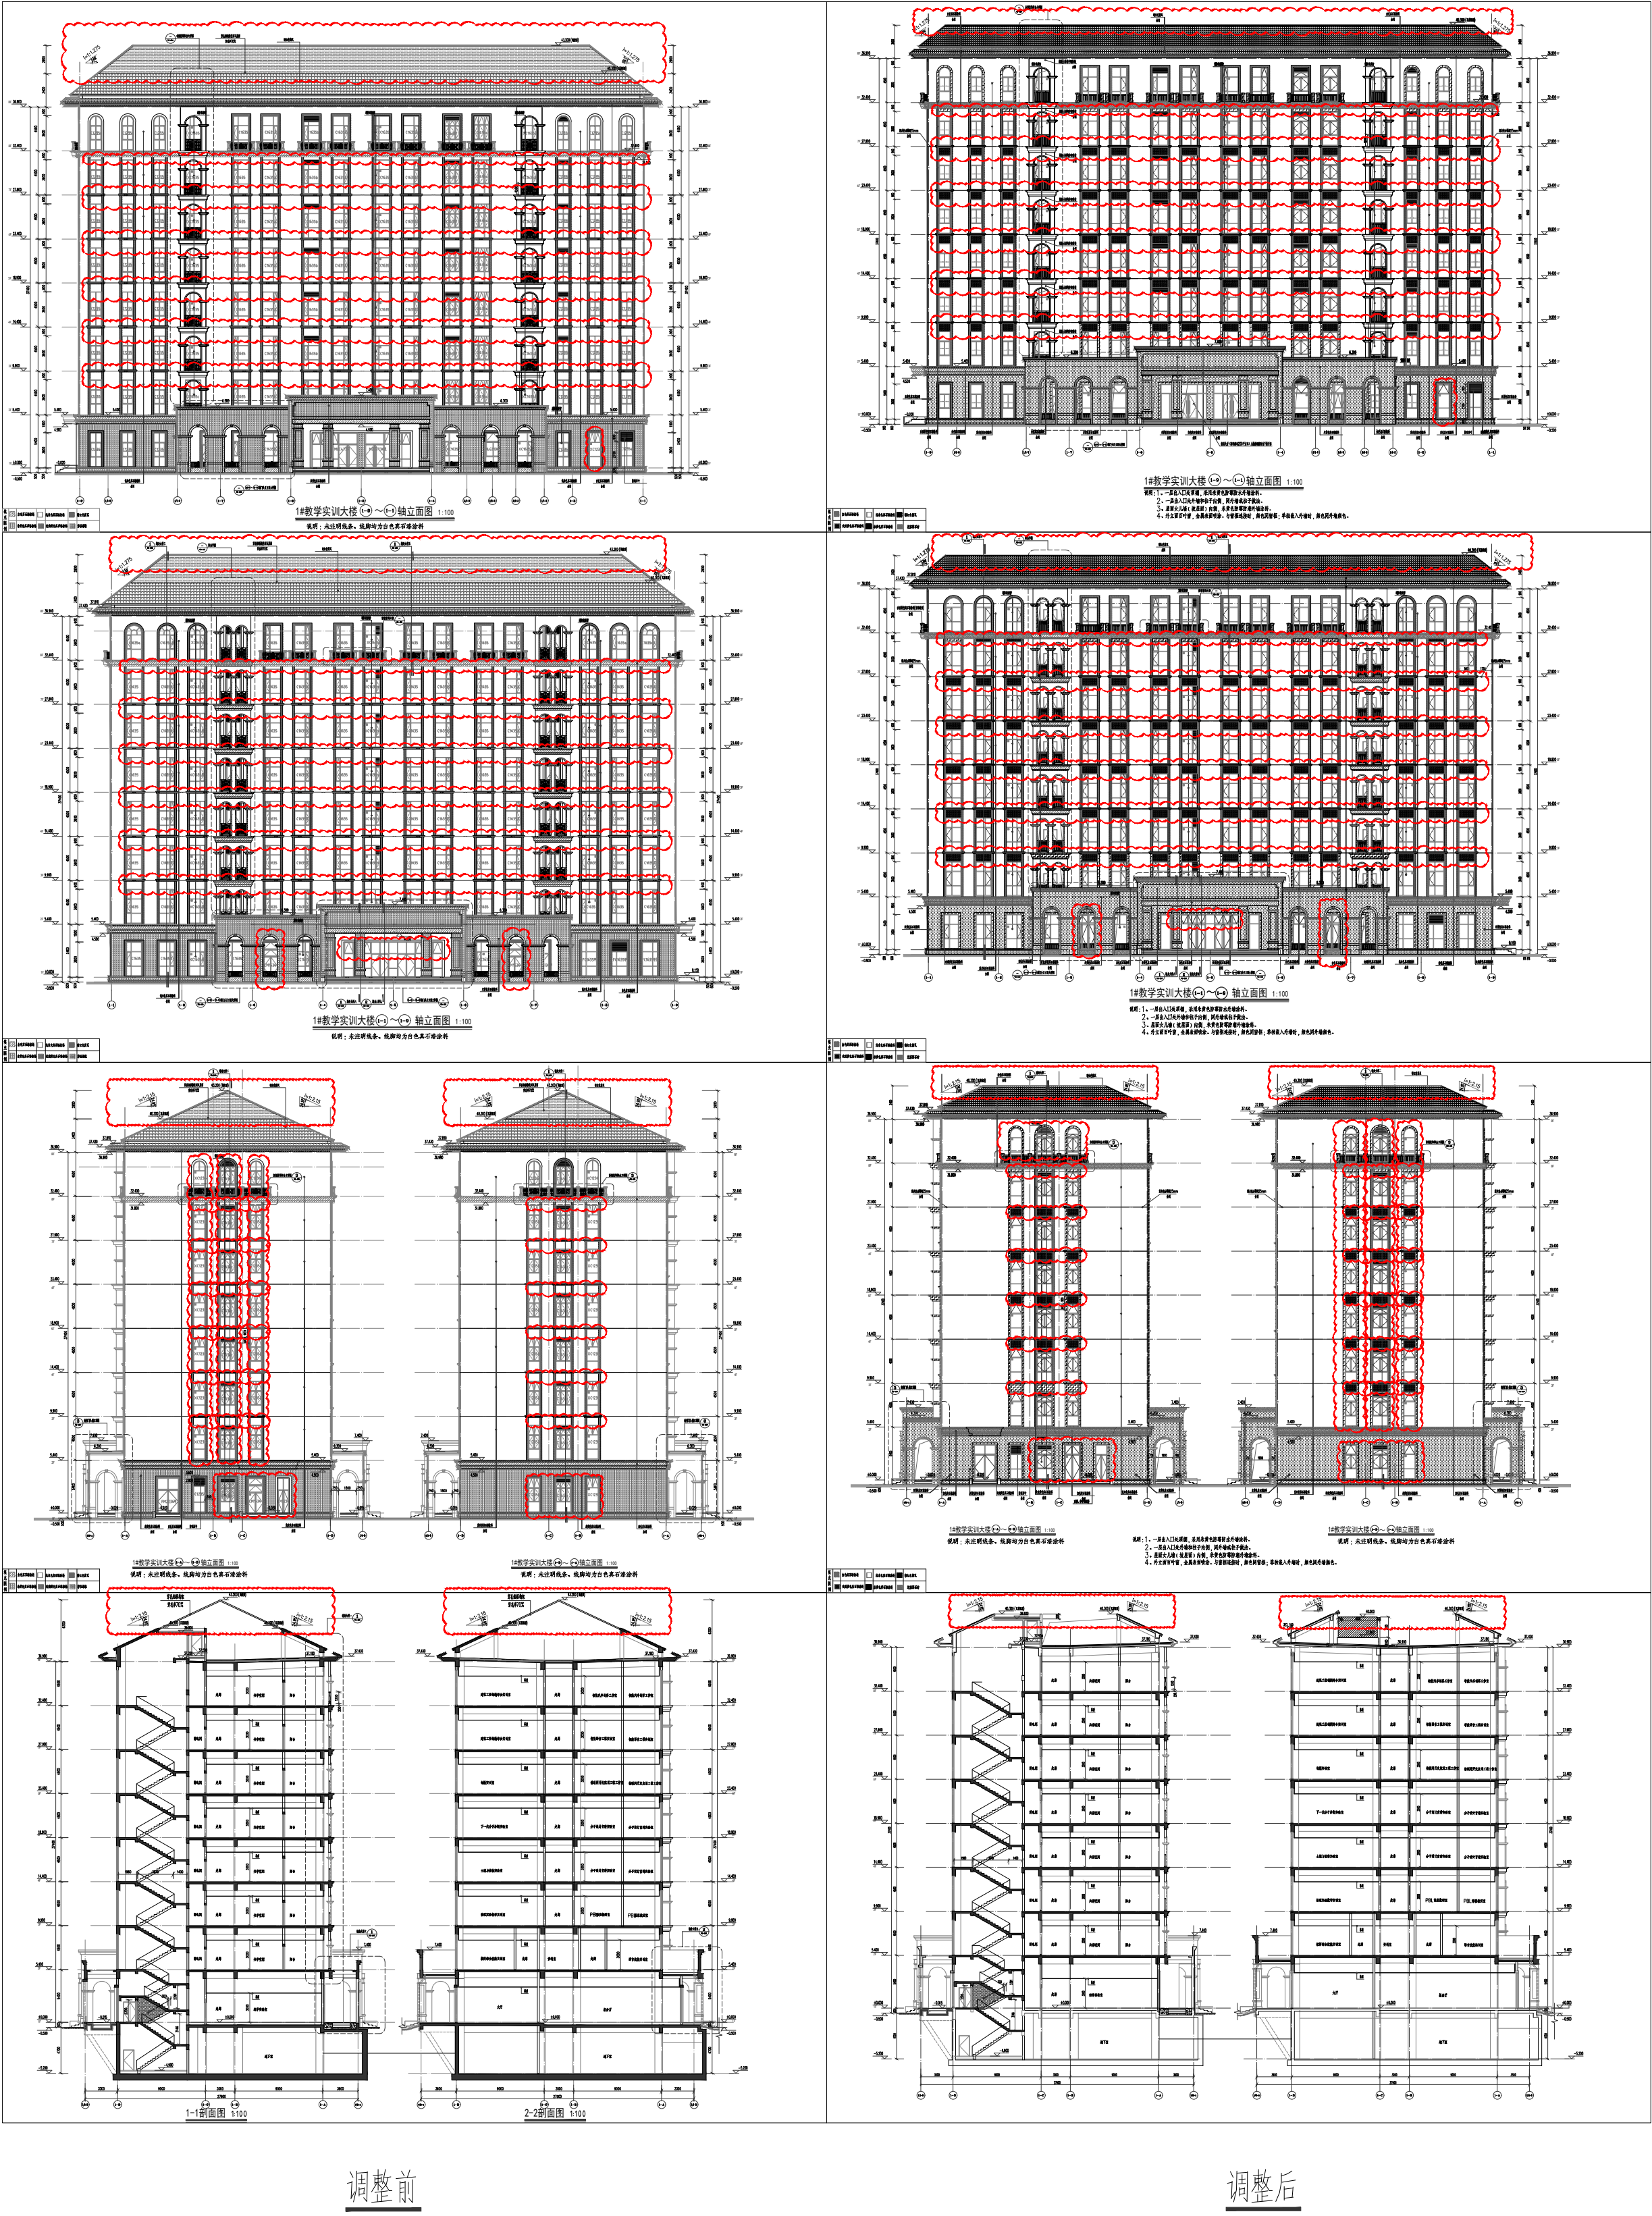


附图3：1#教学实训大楼屋顶穿孔板装饰构架取消；外立面真石漆涂料颜色更改。

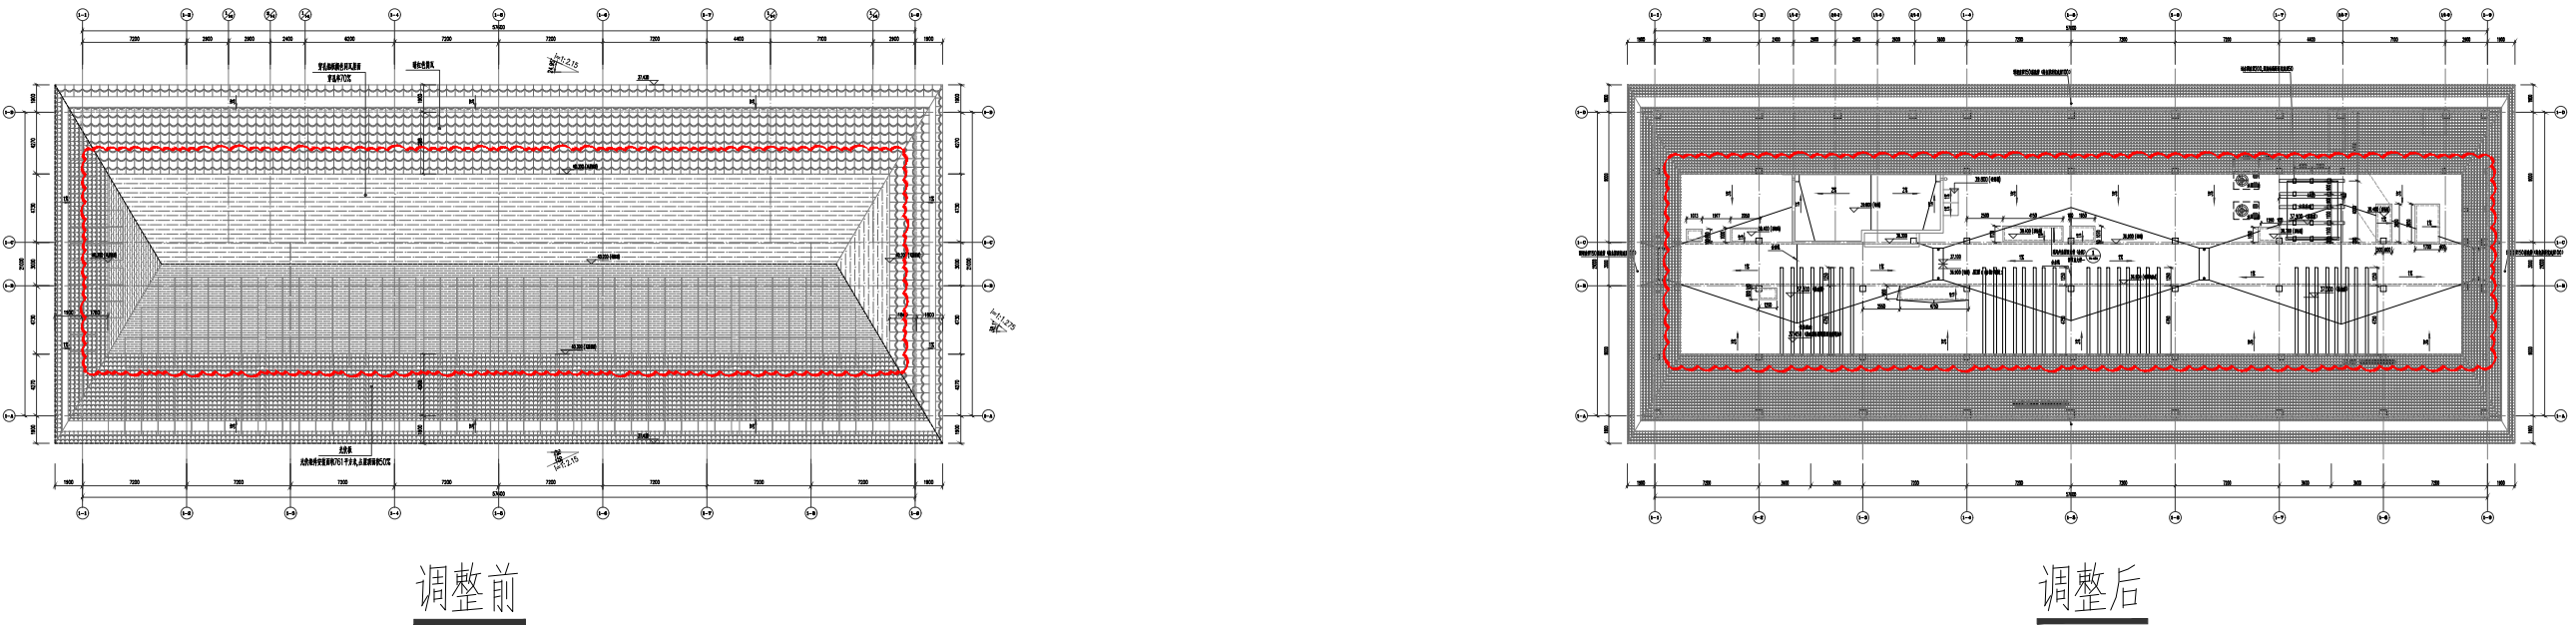


附图3：1#教学实训大楼屋顶穿孔板装饰构架取消。

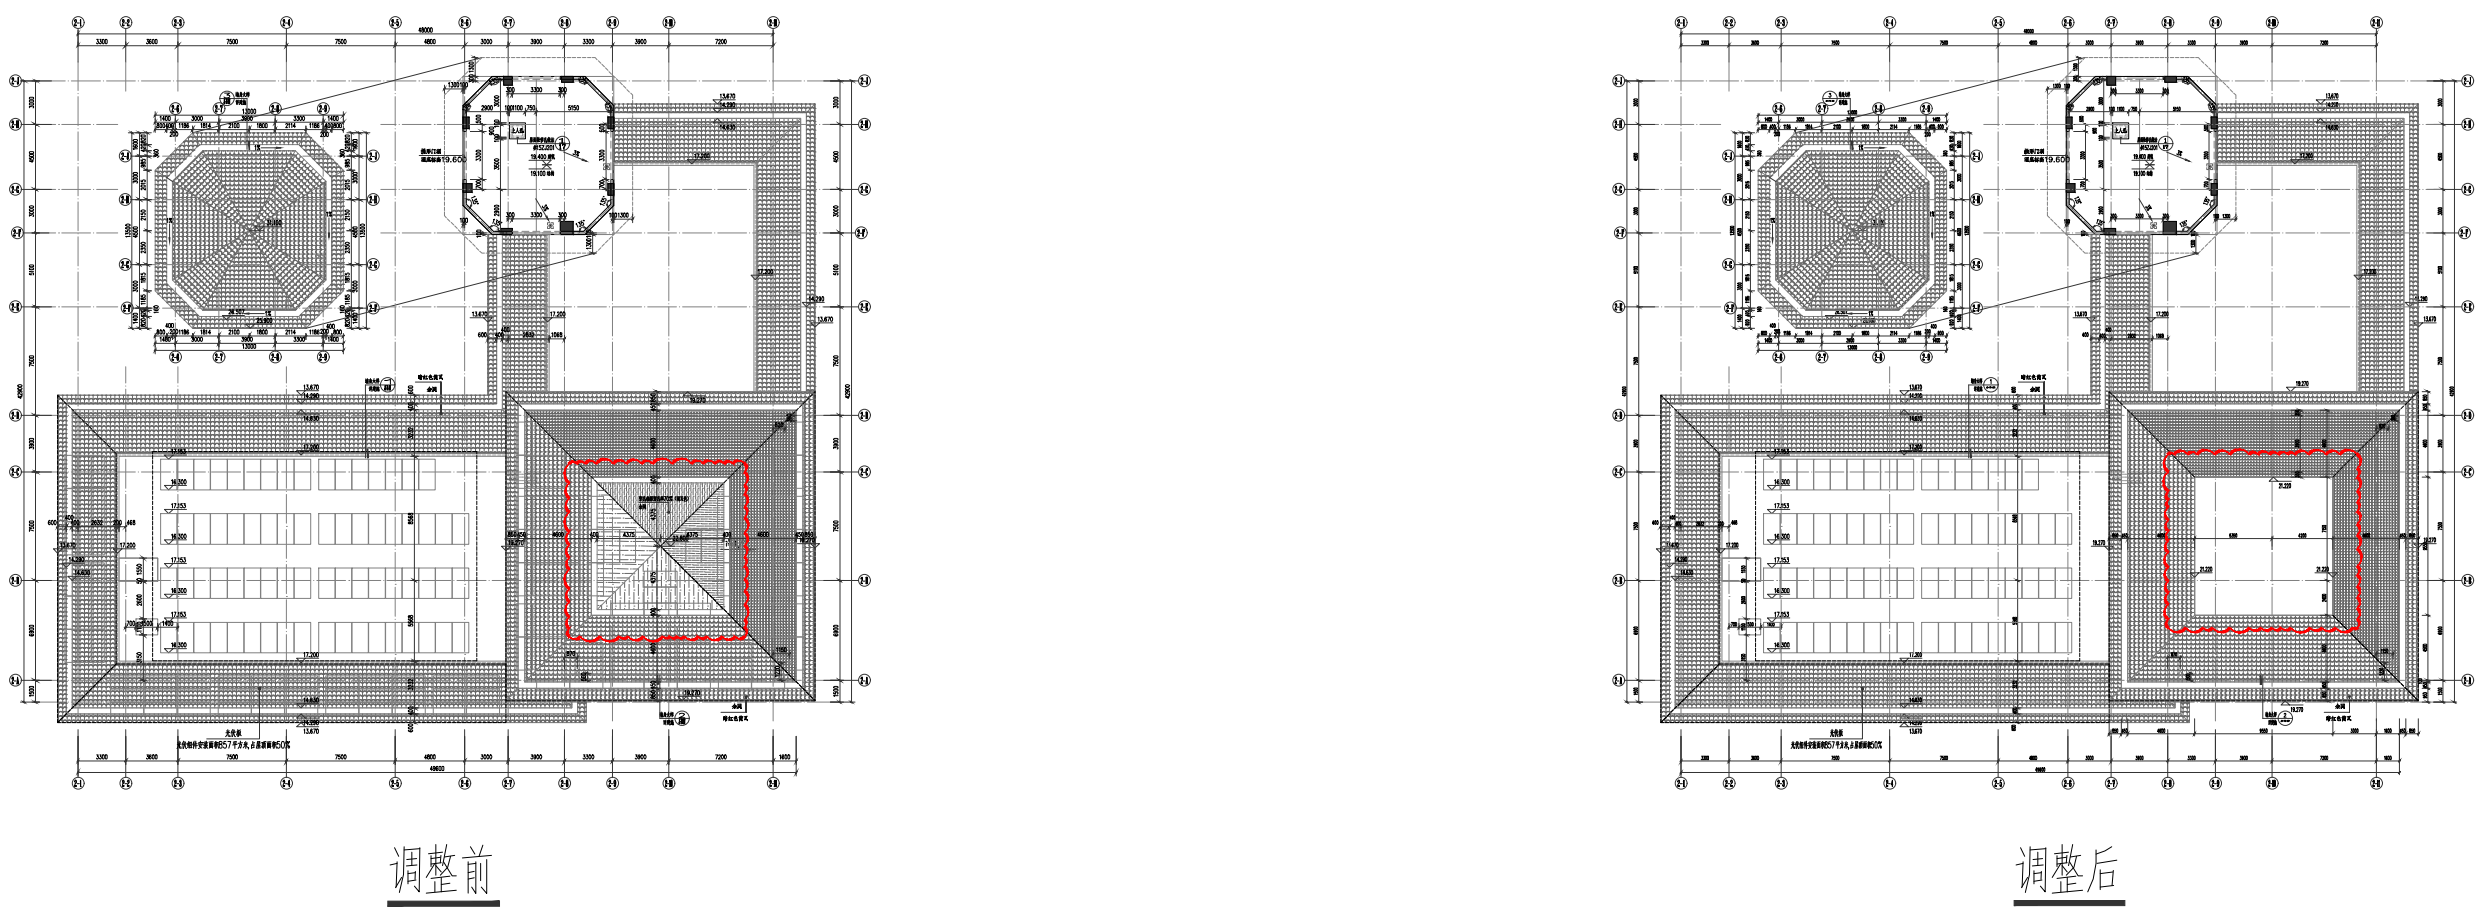


附图3：2#教学实训大楼屋顶穿孔板装饰构架取消。

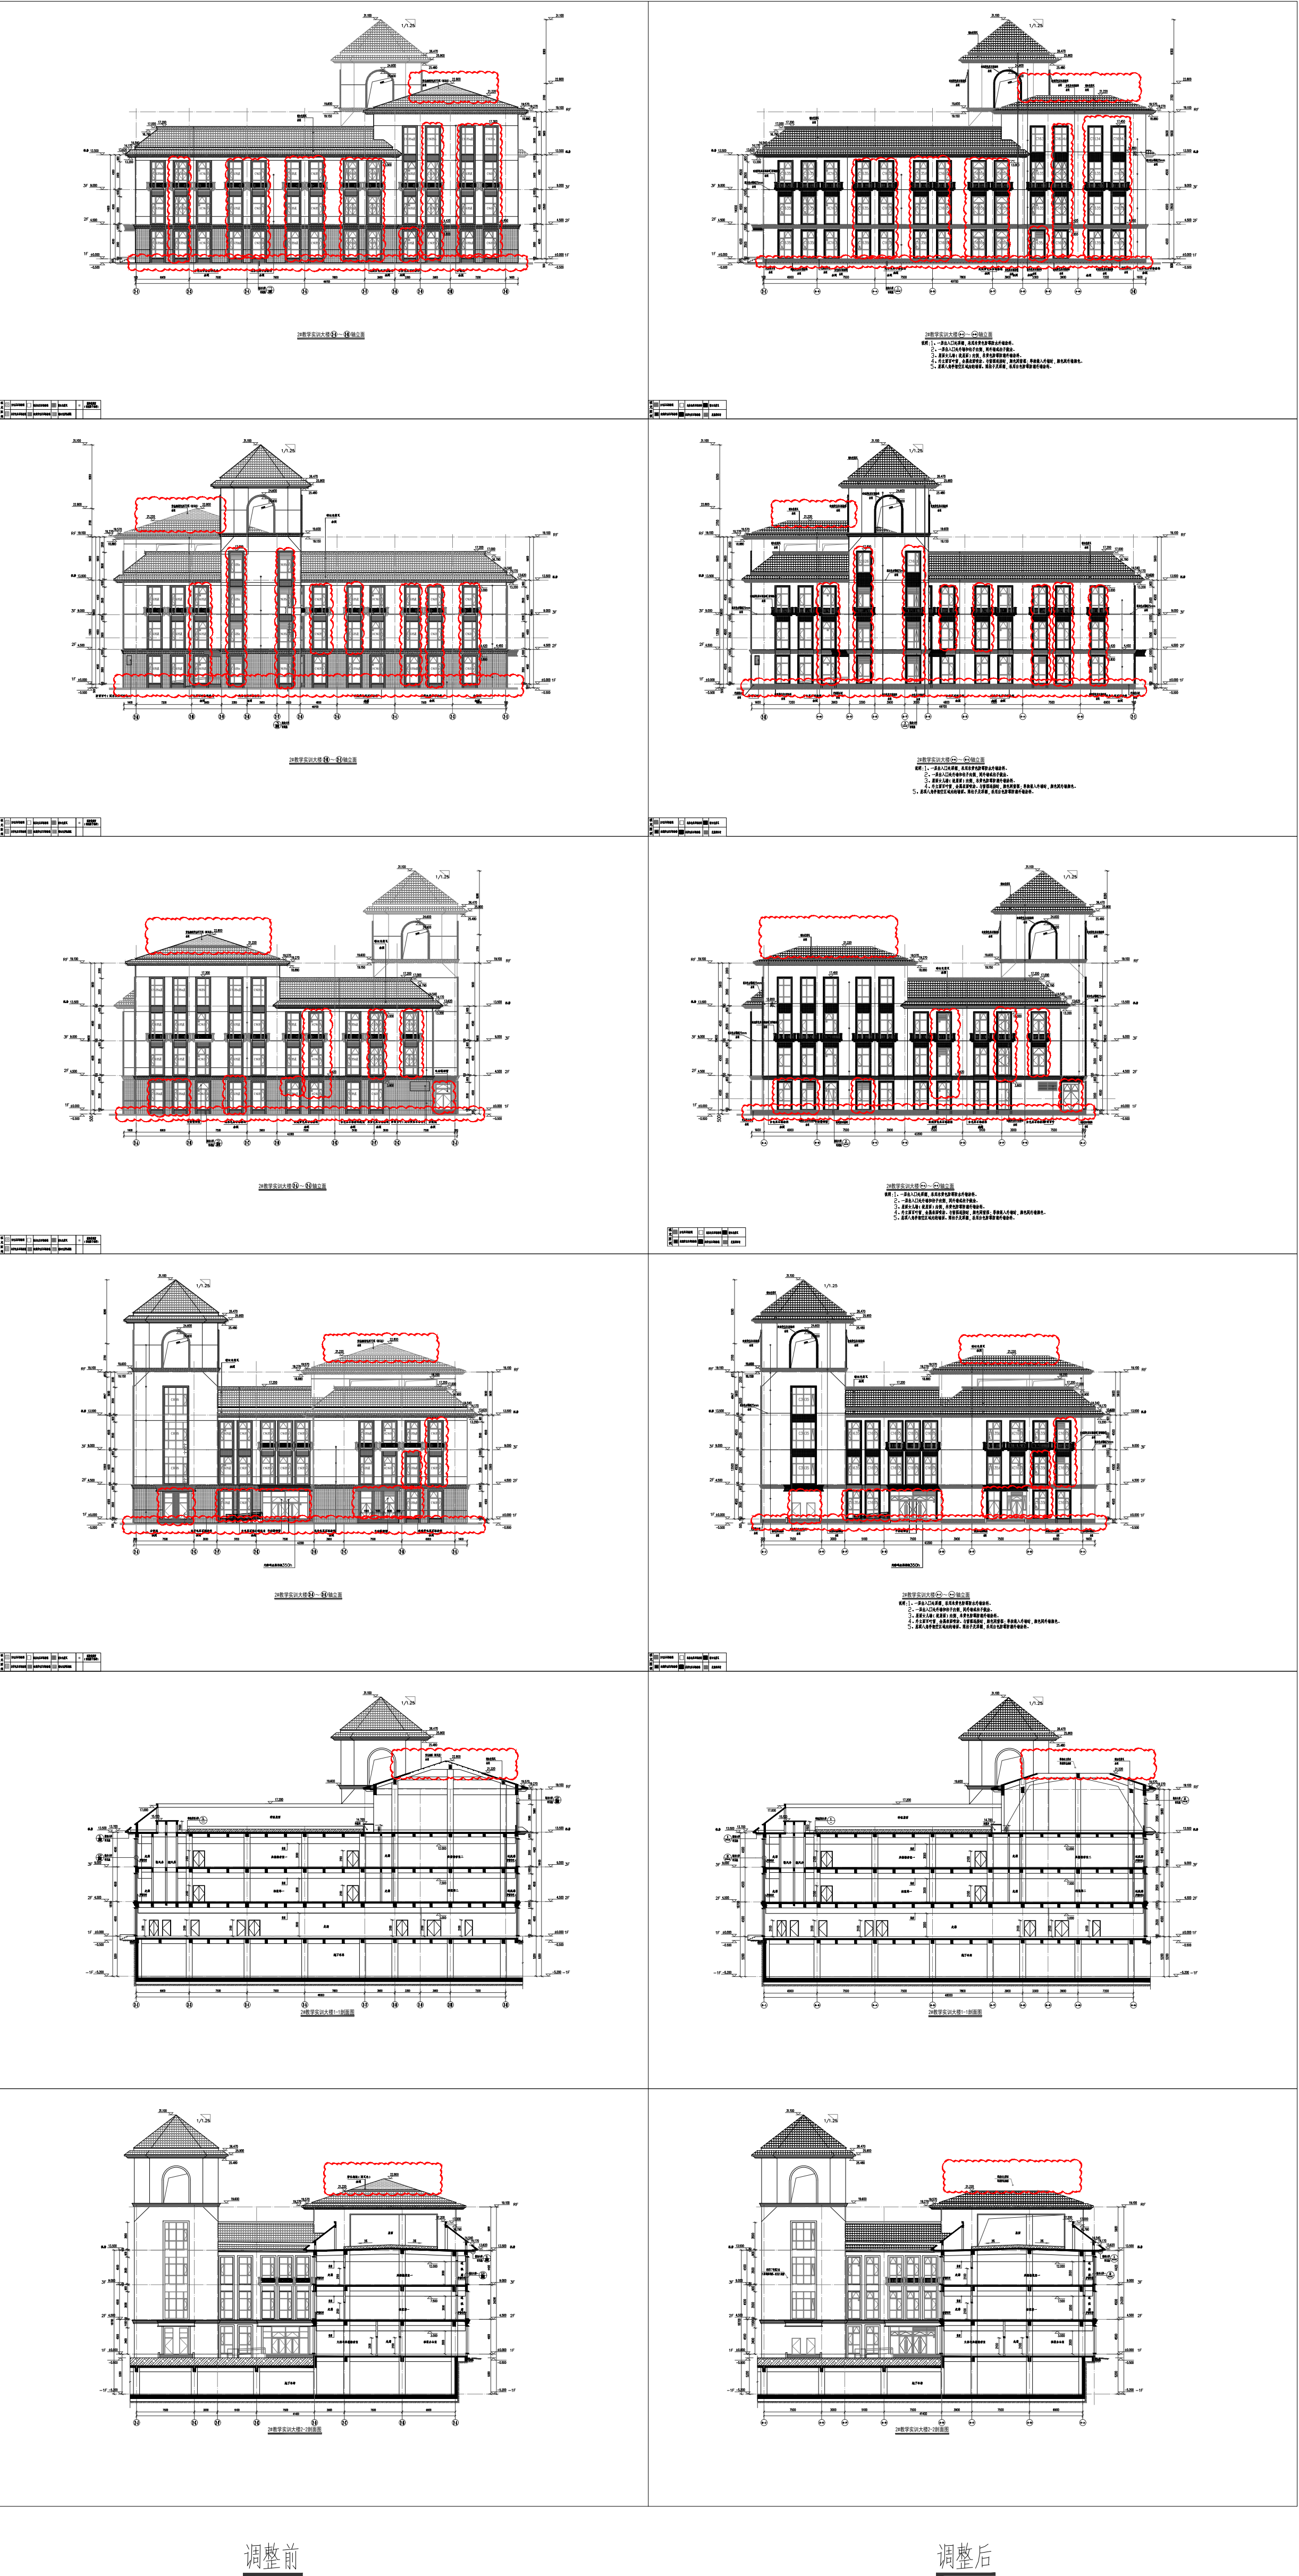

附图4：2#教学实训大楼屋顶穿孔板装饰构架取消；外立面消防窗由上悬窗改为下悬窗；外立面真石漆涂料颜色更改。

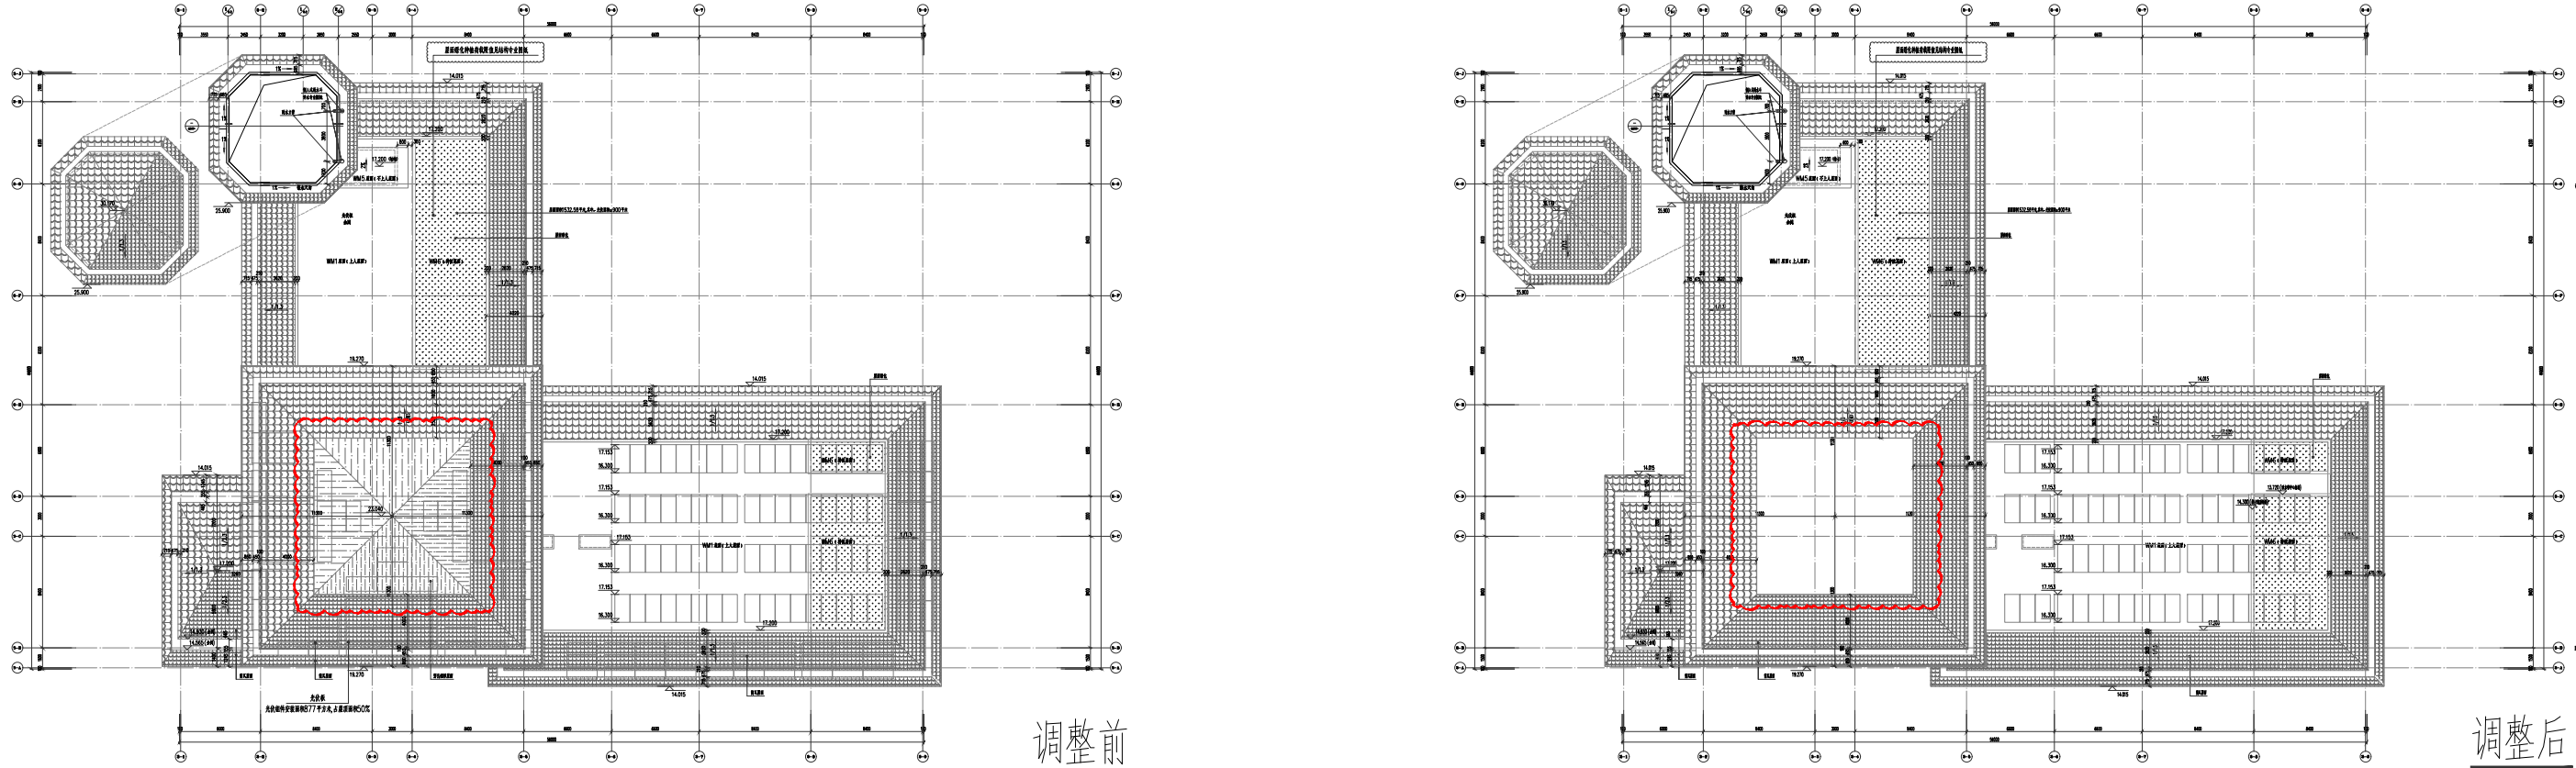

附图3：3#教学实训大楼屋顶穿孔板装饰构架取消；外立面消防窗由上悬窗改为下悬窗；外立面真石漆涂料颜色更改。

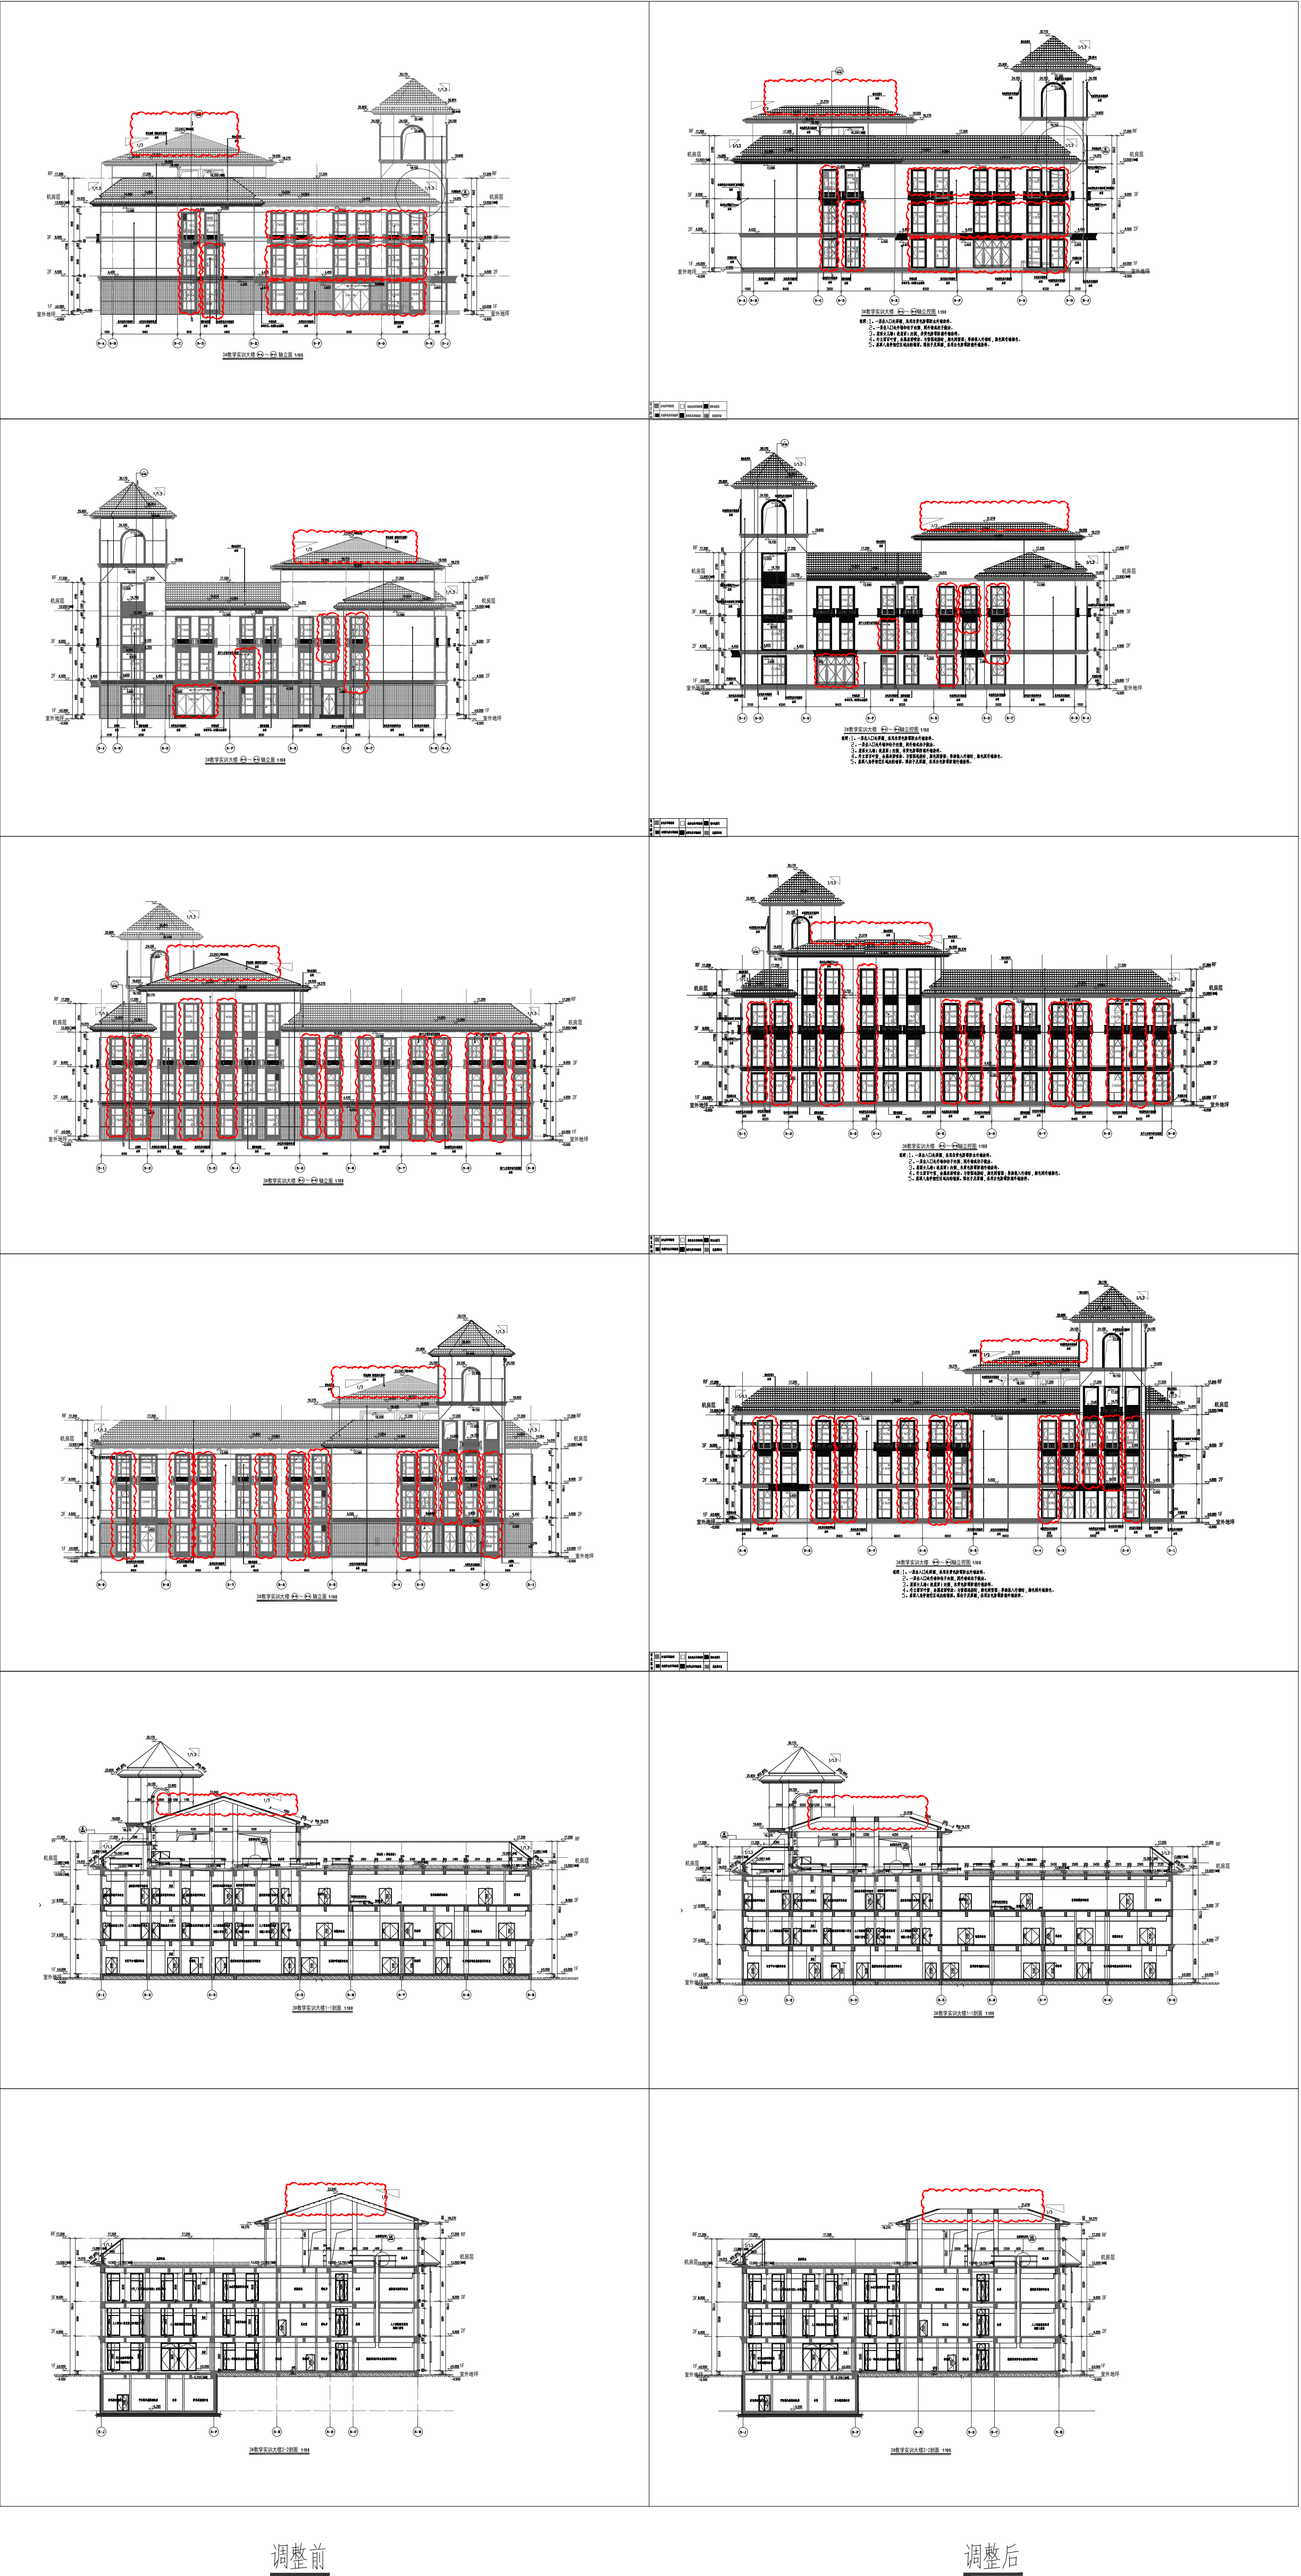

附图4：3#教学实训大楼屋顶穿孔板装饰构架取消；外立面消防窗由上悬窗改为下悬窗；外立面真石漆涂料颜色更改。